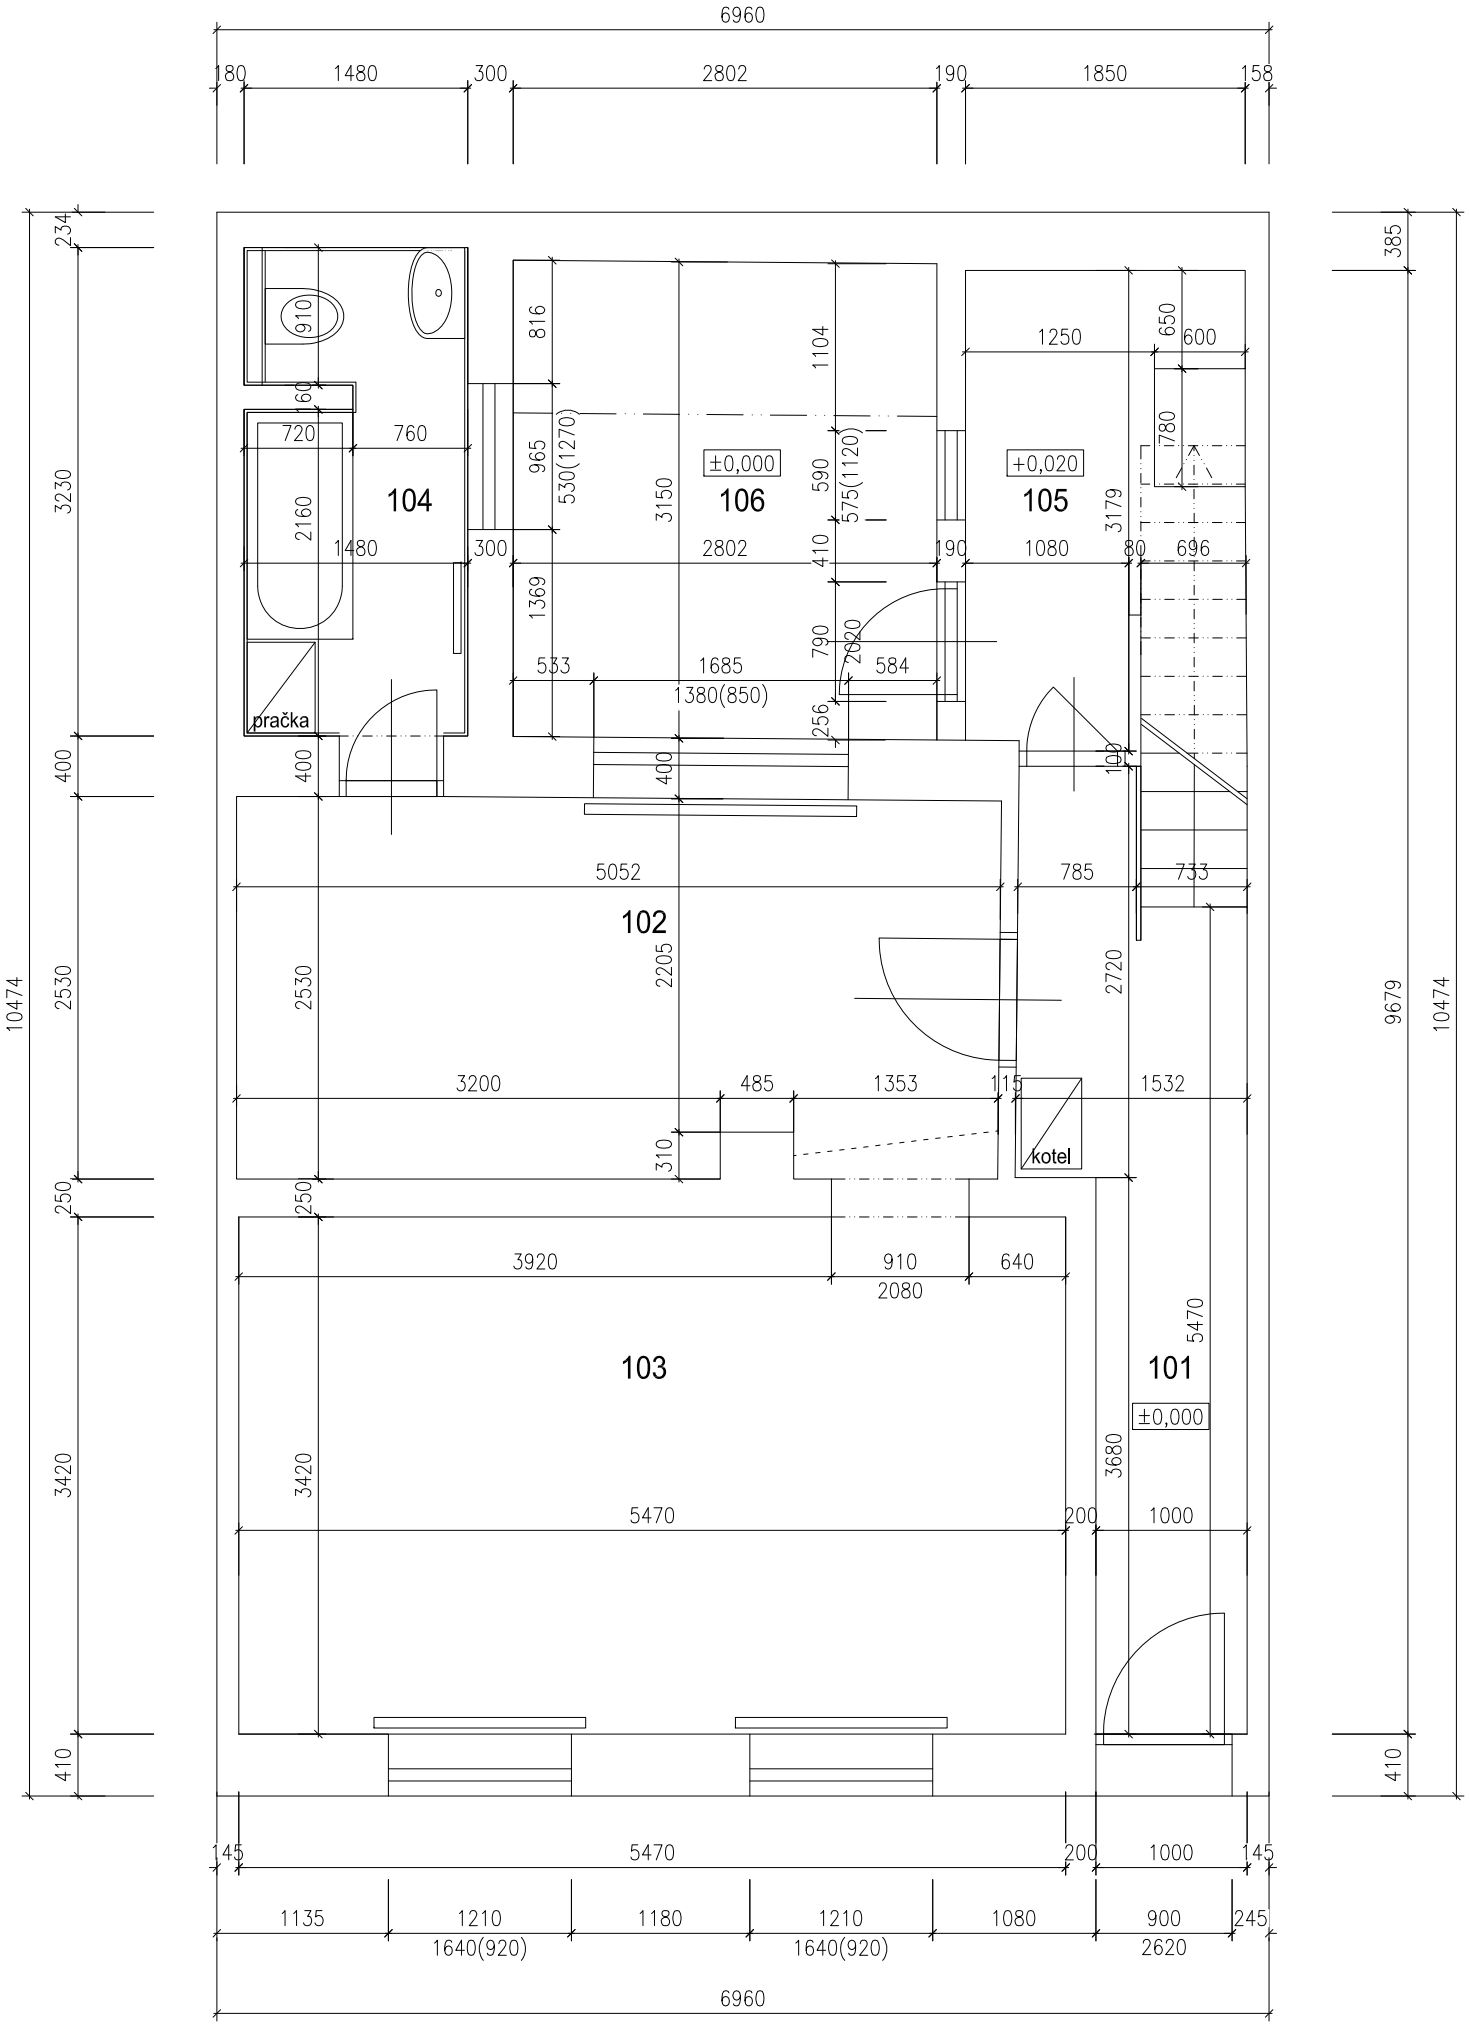

LEGENDA MÍSTNOSTÍ:

OZN.	FUNKCE	m2	PODLAHA	POZNÁMKA
1.01	PŘEDSÍŇ	8	KERAMICKÁ DLAŽBA	
1.02	KUCHYNĚ, JÍDELNA	12,2	PVC	
1.03	OBÝVACÍ POKOJ	18,8	KOBEREC	
1.04	KOUPELNA	4,5	KERAMICKÁ DLAŽBA	
1.05	SKLAD	5,8	KERAMICKÁ DLAŽBA	
1.06	DVOREK	8,8	KERAMICKÁ DLAŽBA	

LEGENDA MATERIÁLŮ:

- PŮVODNÍ ZDIVO
- NOVÉ NOSNÉ ZDIVO - YTONG tl.200 nebo 300mm
- NOVÉ NENOSNÉ ZDIVO - YTONG tl.100 nebo 150mm
- ŽELEZOBETON
- PROSTÝ BETON
- PŮVODNÍ ZEMINA
- NÁSYP

PRACOVNÍ VERZE
20.5.2012

INVESTOR:	ODP.PROJEKTANT:		Č. SADY:
	VYPRACOVALA:	Ing.arch.Lenka Novák Axmanová	
STAVBA: Rodinný dům Podstránská 696/75 627 00 Brno Slatina	STUPEŇ:	OHLÁŠENÍ STAVBY	
	ČÁST:		Č. VÝKRESU:
VÝKRES: STÁVAJÍCÍ STAV 1NP	MĚŘÍTKO:		01
	DATUM:	04/2012	