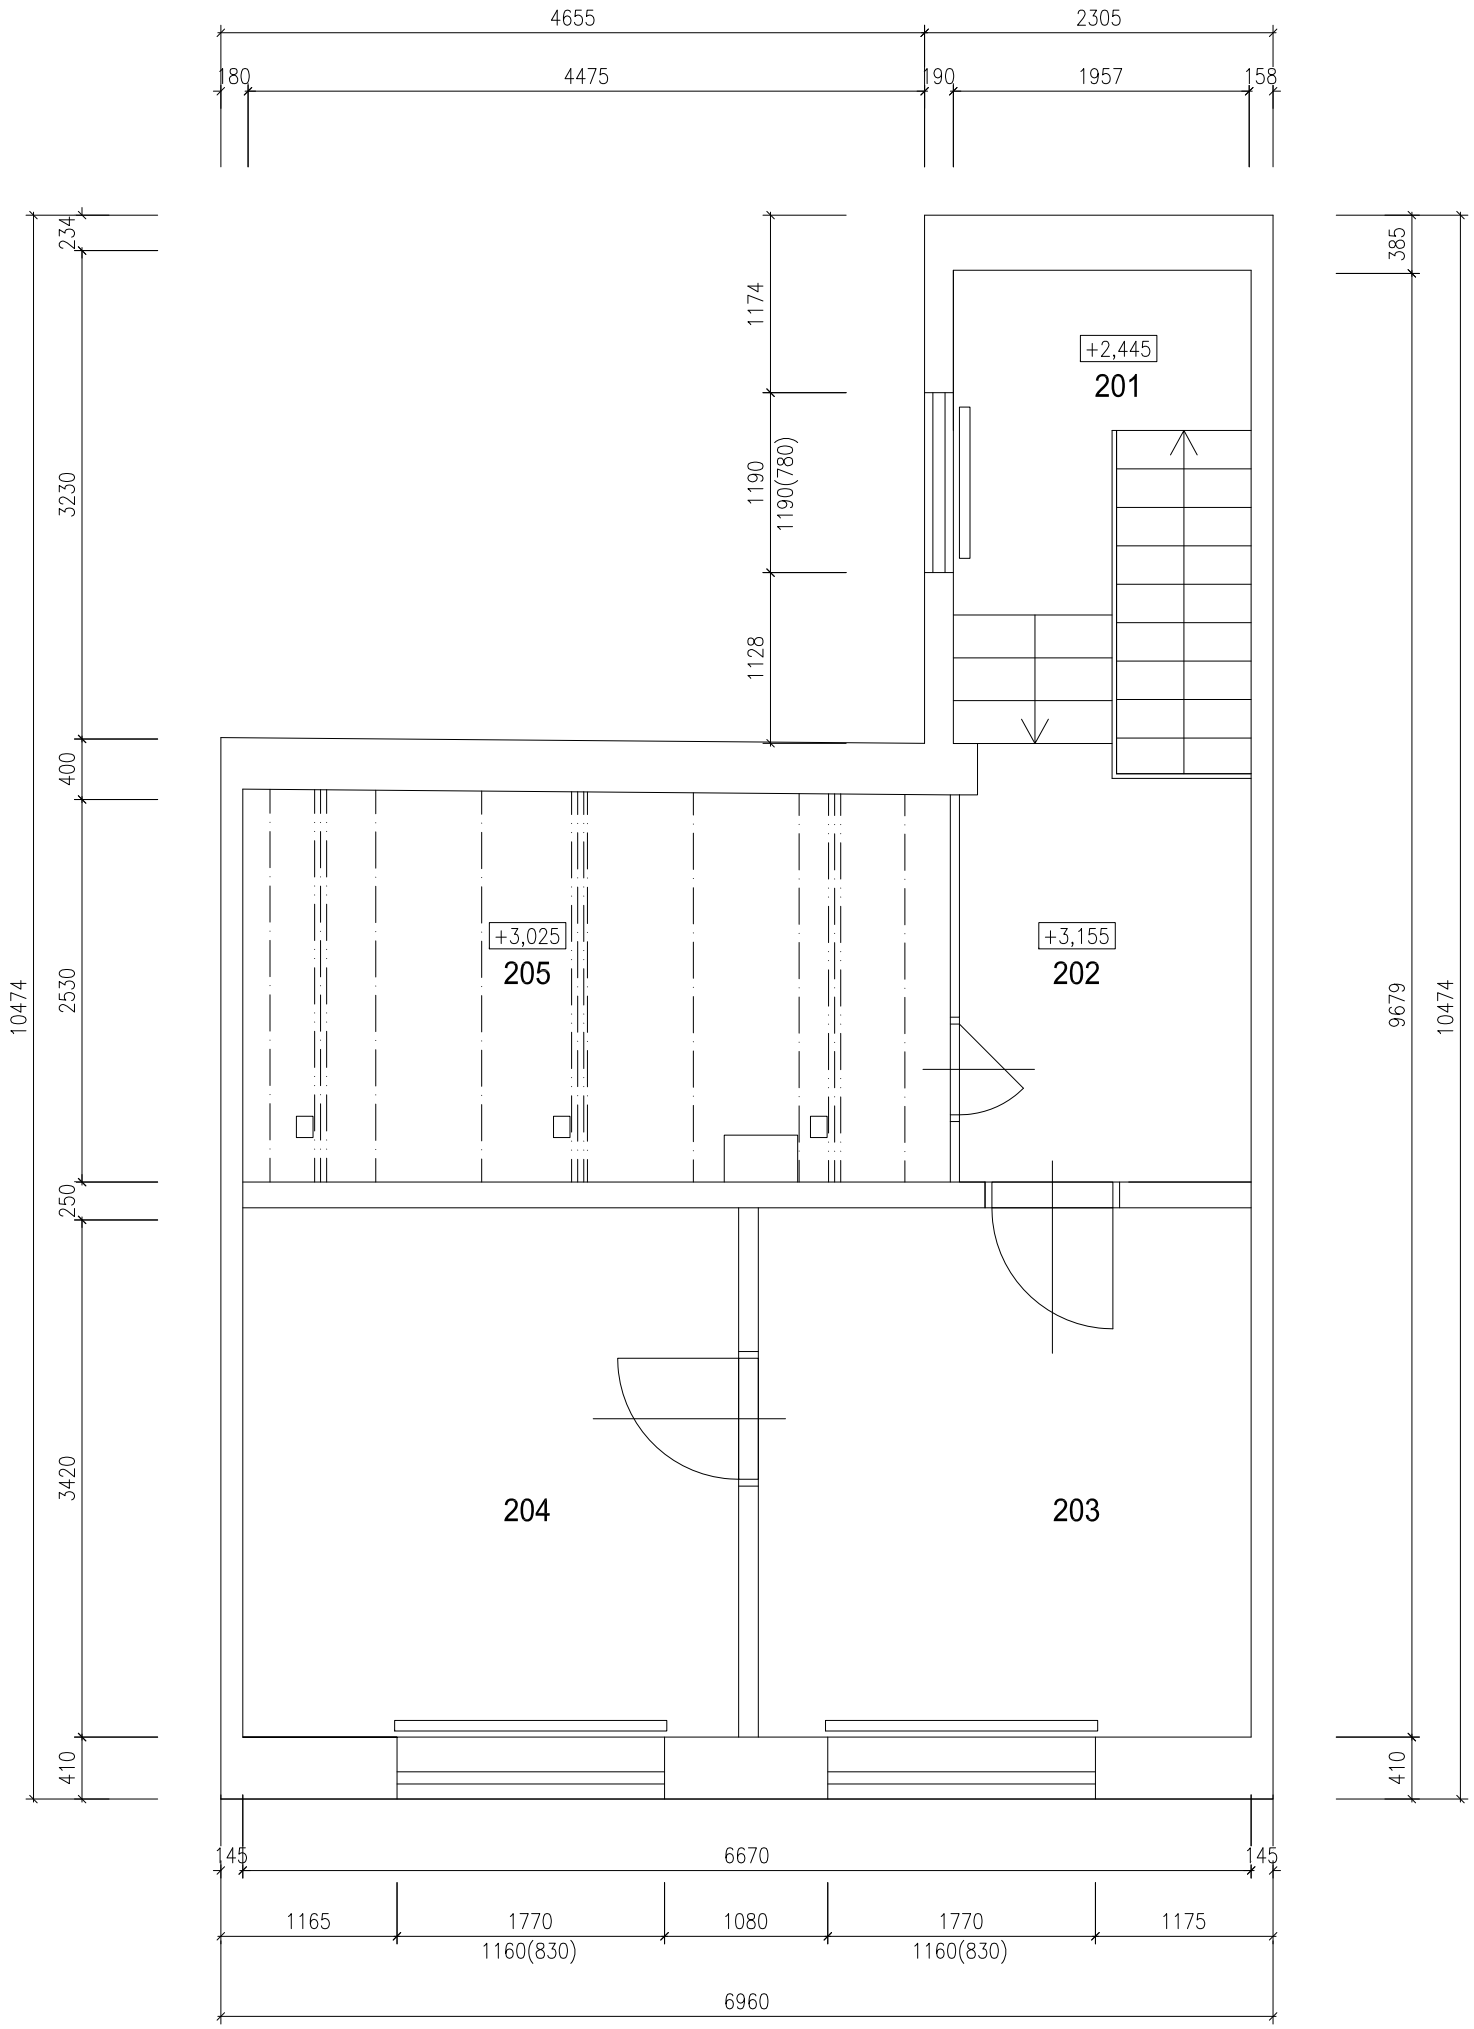

LEGENDA MÍSTNOSTÍ:

OZN.	FUNKCE	m2	PODLAHA	POZNÁMKA
2.01	MEZIPODESTA SCHODITĚ	3,4	PVC	
2.02	CHODBA	5,3	PVC	
2.03	LOŽNICE	11,4	KOBEREC	
2.04	DĚTSKÝ POKOJ	11,5	KOBEREC	
2.05	PŮDA	12	PRKNA	

LEGENDA MATERIÁLŮ:

- PŮVODNÍ ZDIVO
- NOVÉ NOSNÉ ZDIVO - YTONG tl.200 nebo 300mm
- NOVÉ NENOSNÉ ZDIVO - YTONG tl.100 nebo 150mm
- ŽELEZOBETON
- PROSTÝ BETON
- PŮVODNÍ ZEMINA
- NÁSYP

PRACOVNÍ VERZE
20.5.2012

INVESTOR:		ODP.PROJEKTANT:	Č. SADY:
		VYPRACOVALA: Ing.arch.Lenka Novák Axmanová	
STAVBA:	Rodinný dům Podstránská 696/75 627 00 Brno Slatina	STUPEŇ: OHLÁŠENÍ STAVBY	
		ČÁST:	Č. VÝKRESU:
VÝKRES:	STÁVAJÍCÍ STAV 2NP	MĚŘÍTKO:	01
		DATUM: 04/2012	