




Mezipodesta mezi 1.PP a 1.NP (DET 1)

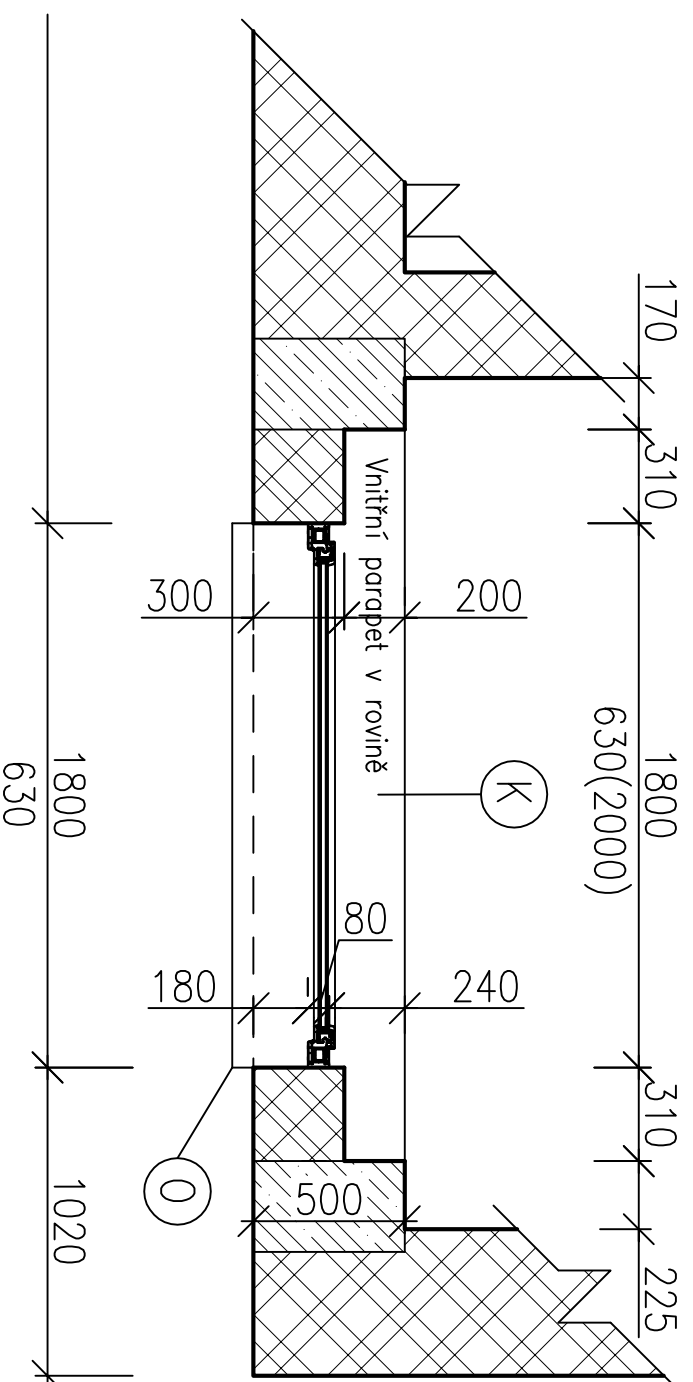

Mezipodesta mezi 2.NP a 3.NP (DET 3)

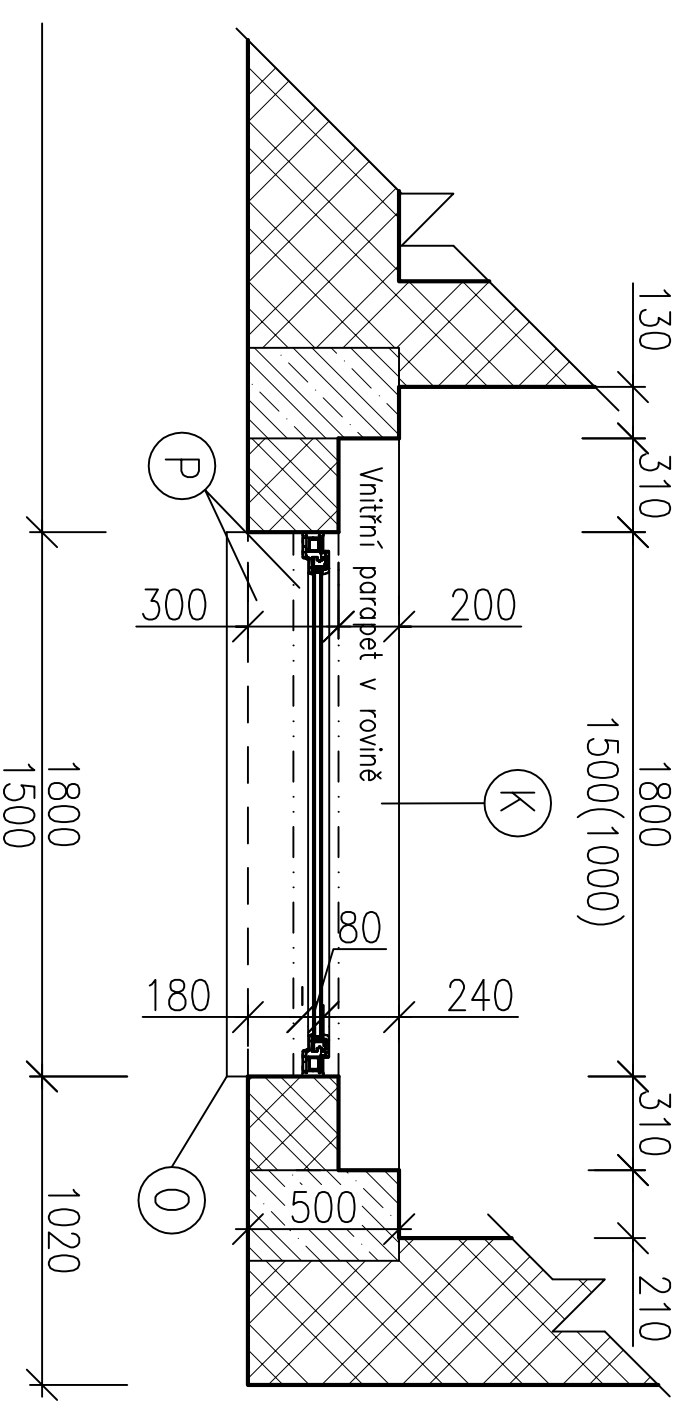

Mezipodesta mezi 1.NP a 2.NP (DET 2)

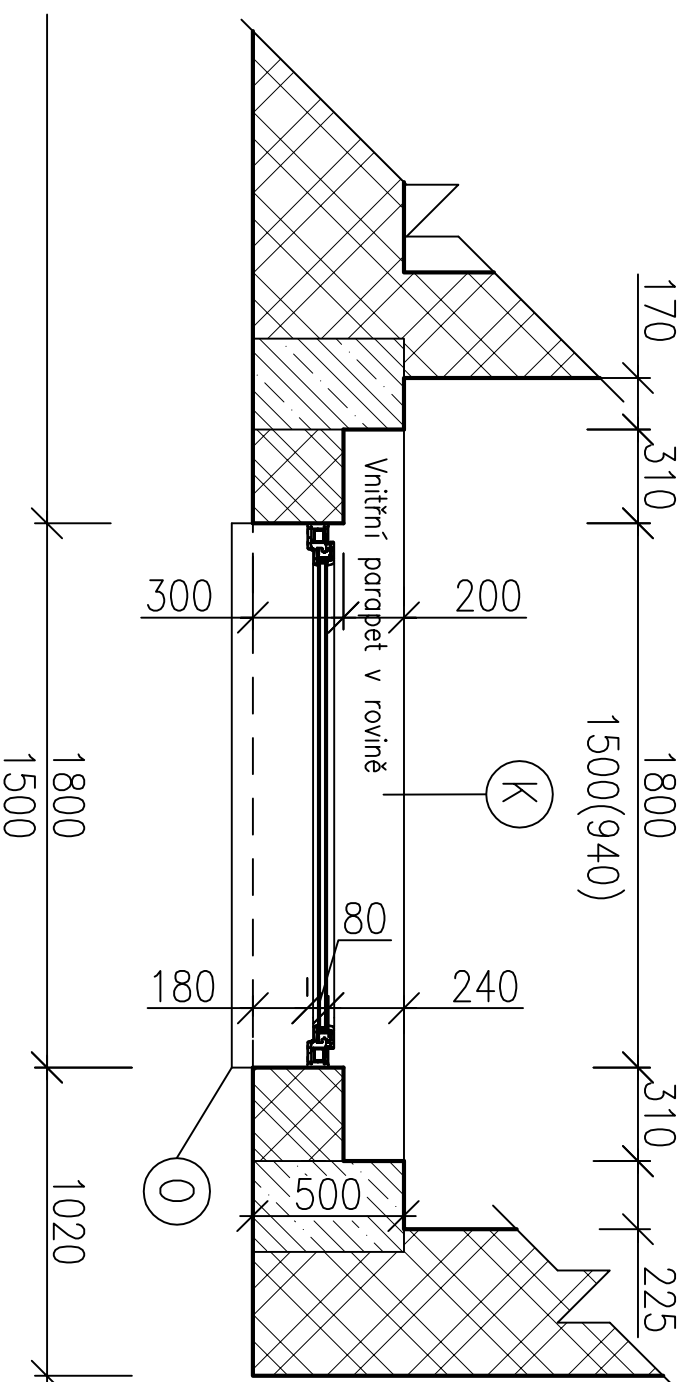

LEGENDA MATERIÁLU



 Železobetón




Nové oplechování



Zdivo (cihla plná)




Keramický obklad na vyrovnávací stěrce

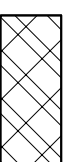


Tvárnice PORFIX (P4-580)



2x překlád PORFIX (2400x250x150)

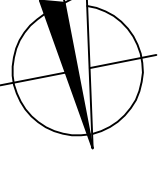

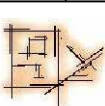Vedoucí projektu		Ing. Pavel Šimon, Ph.D.	
Výpracoval		Radim Oliva	
Zadavatel		ALS Czech Republic, s.r.o. Bendlova 1687/7, 470 01 Česká Lípa	
Místo stavby		Bendlova 1687/7, Česká Lípa (561380), parc.č. 1636/1, kat. území Česká Lípa (621382), okr. Česká Lípa	
Akce		VÝMĚNA PROSKLENÍ CHODEB ZA NOVÁ OKNA A VYZDÍVKY	
DETAIL OKEN A VYZDÍVEK (Púdorys) - Návrh		 Ing. Pavel Šimon, Ph.D. Pod holým vrchem 314, 470 01 Česká Lípa Mobil: 728 817 885 Tel./Fax.: 487 874 720 www.simonpavel.cz e-mail: simonpavel@netas.cz	
Štupň		DSP	
Datum		08/2012	
Měřítko		1:25	
Číslo paré			
Číslo výkresu		13	