FAZE I. – CIHLA

FAZE II.- 10CM SDK

FAZE II. PODHLED

FAZE III.- 10CM SDK
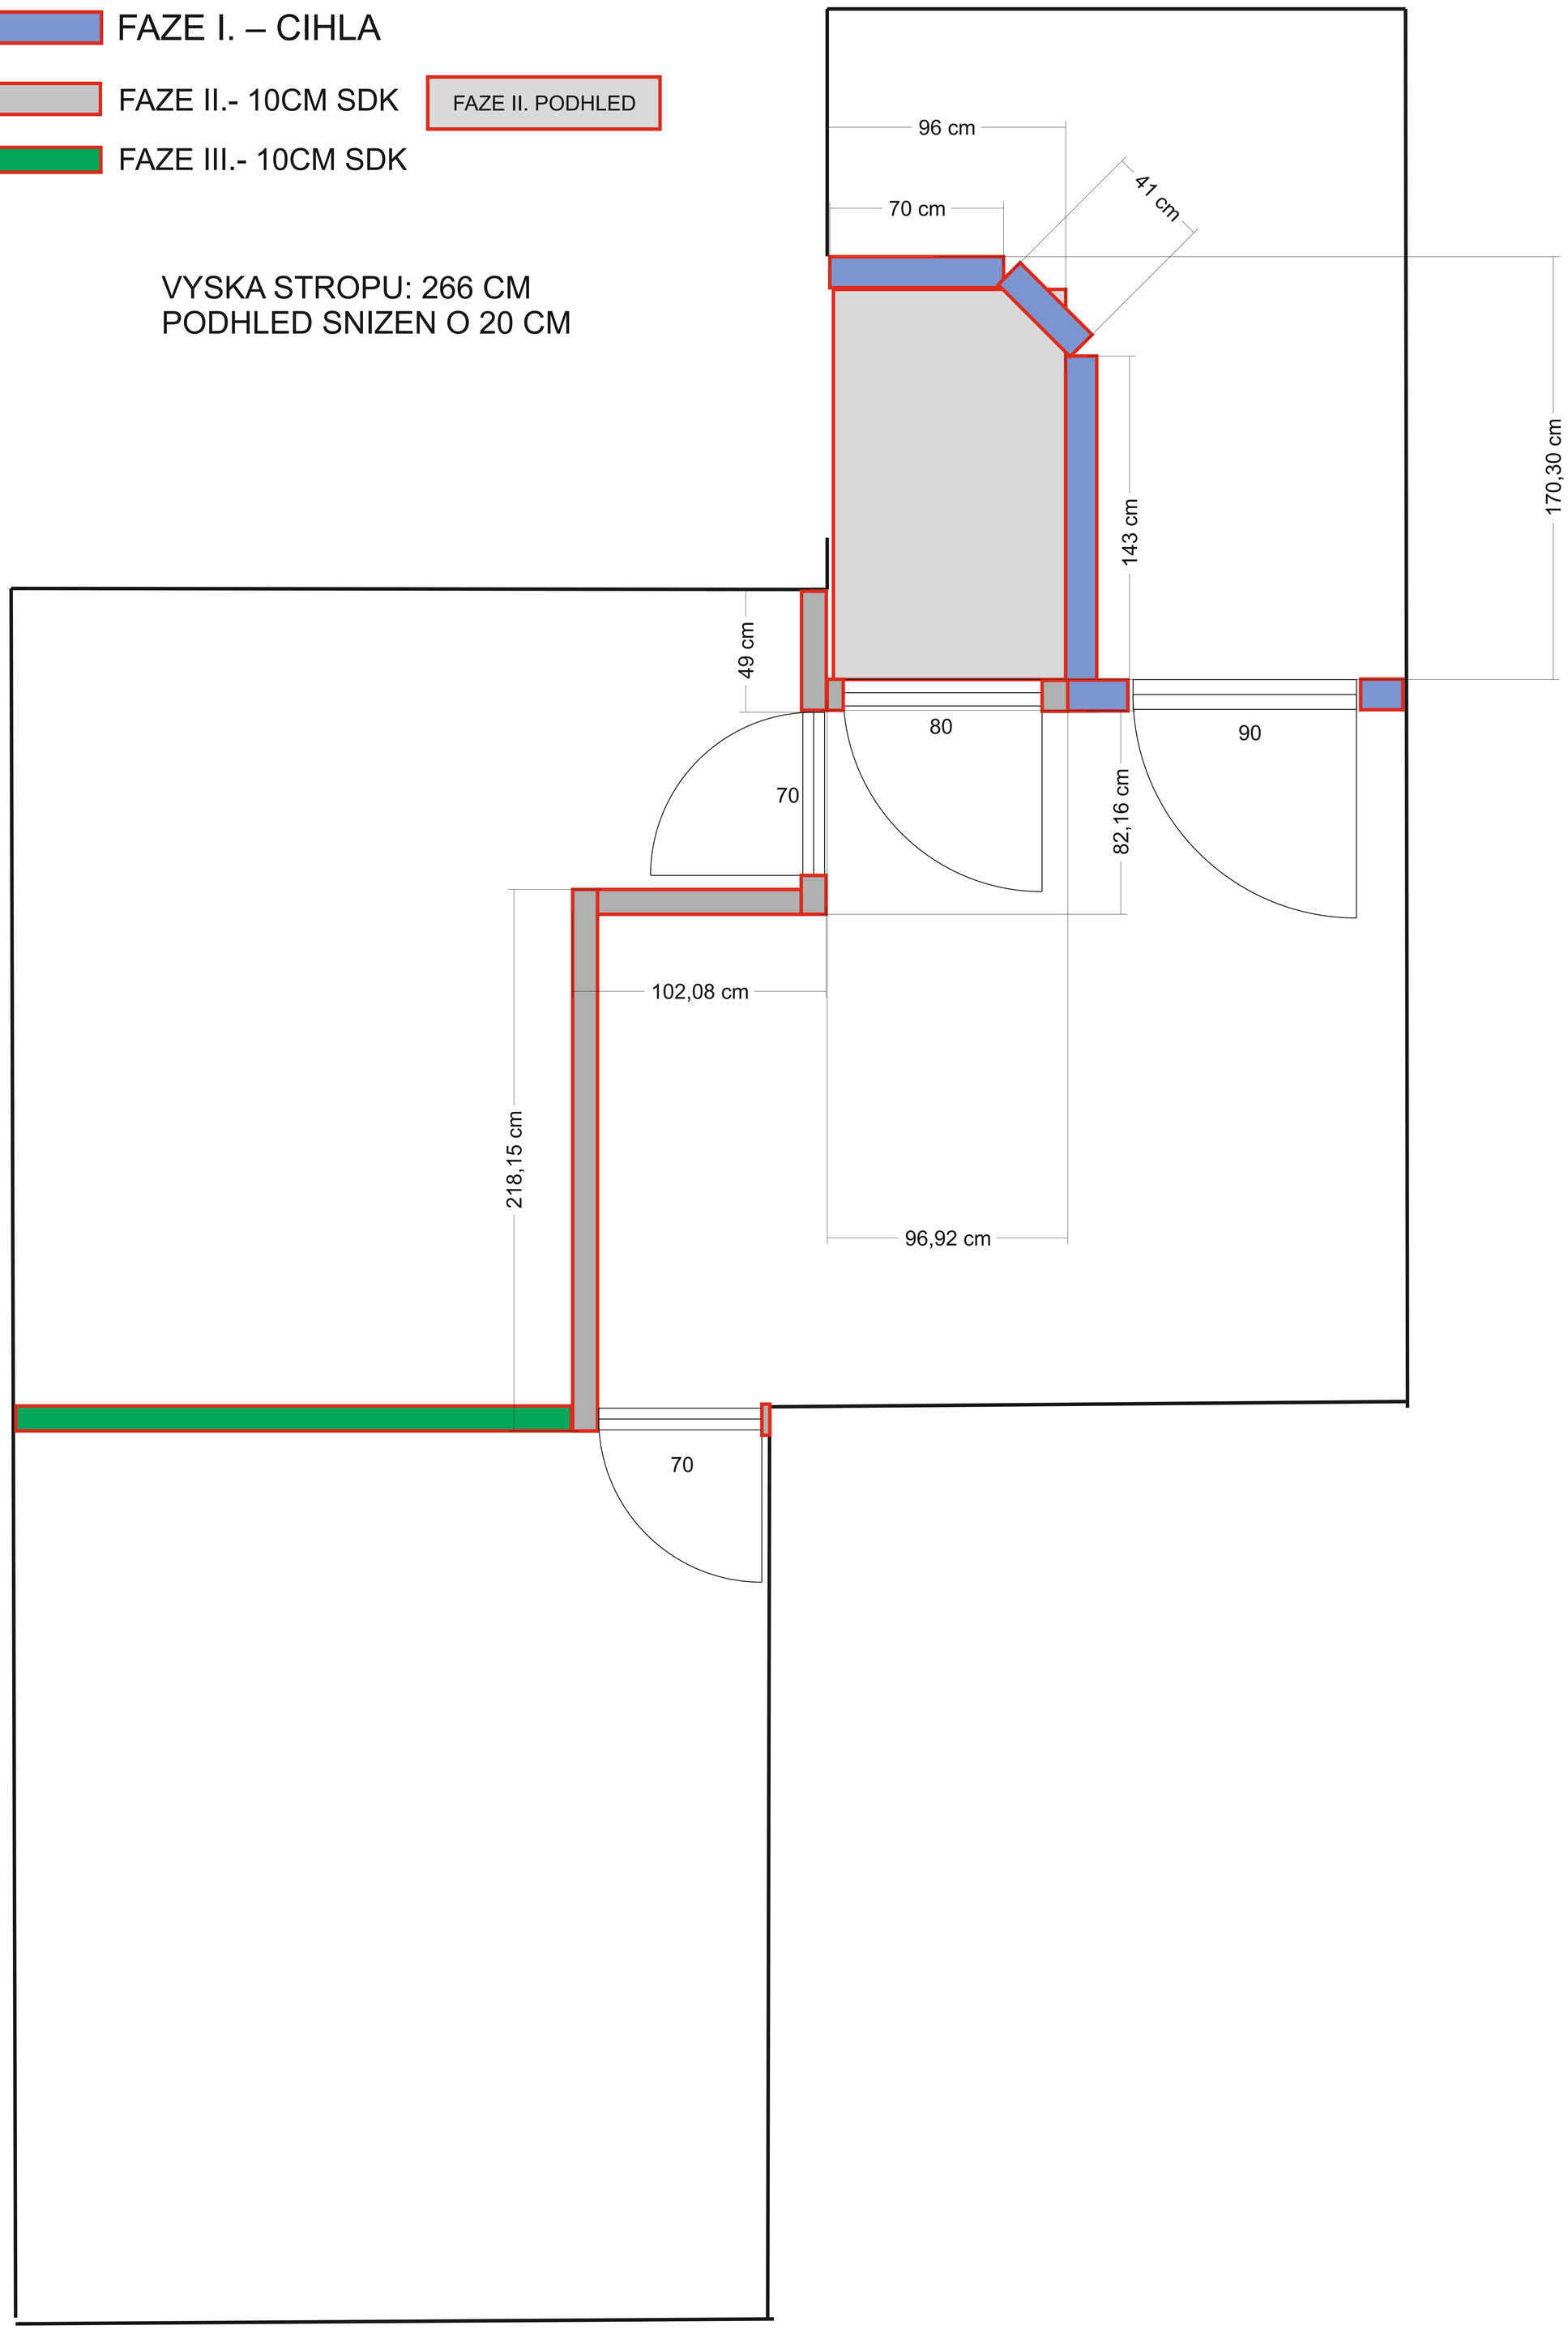
VYSKA STROPU: 266 CM
PODHLED SNIZEN O 20 CM