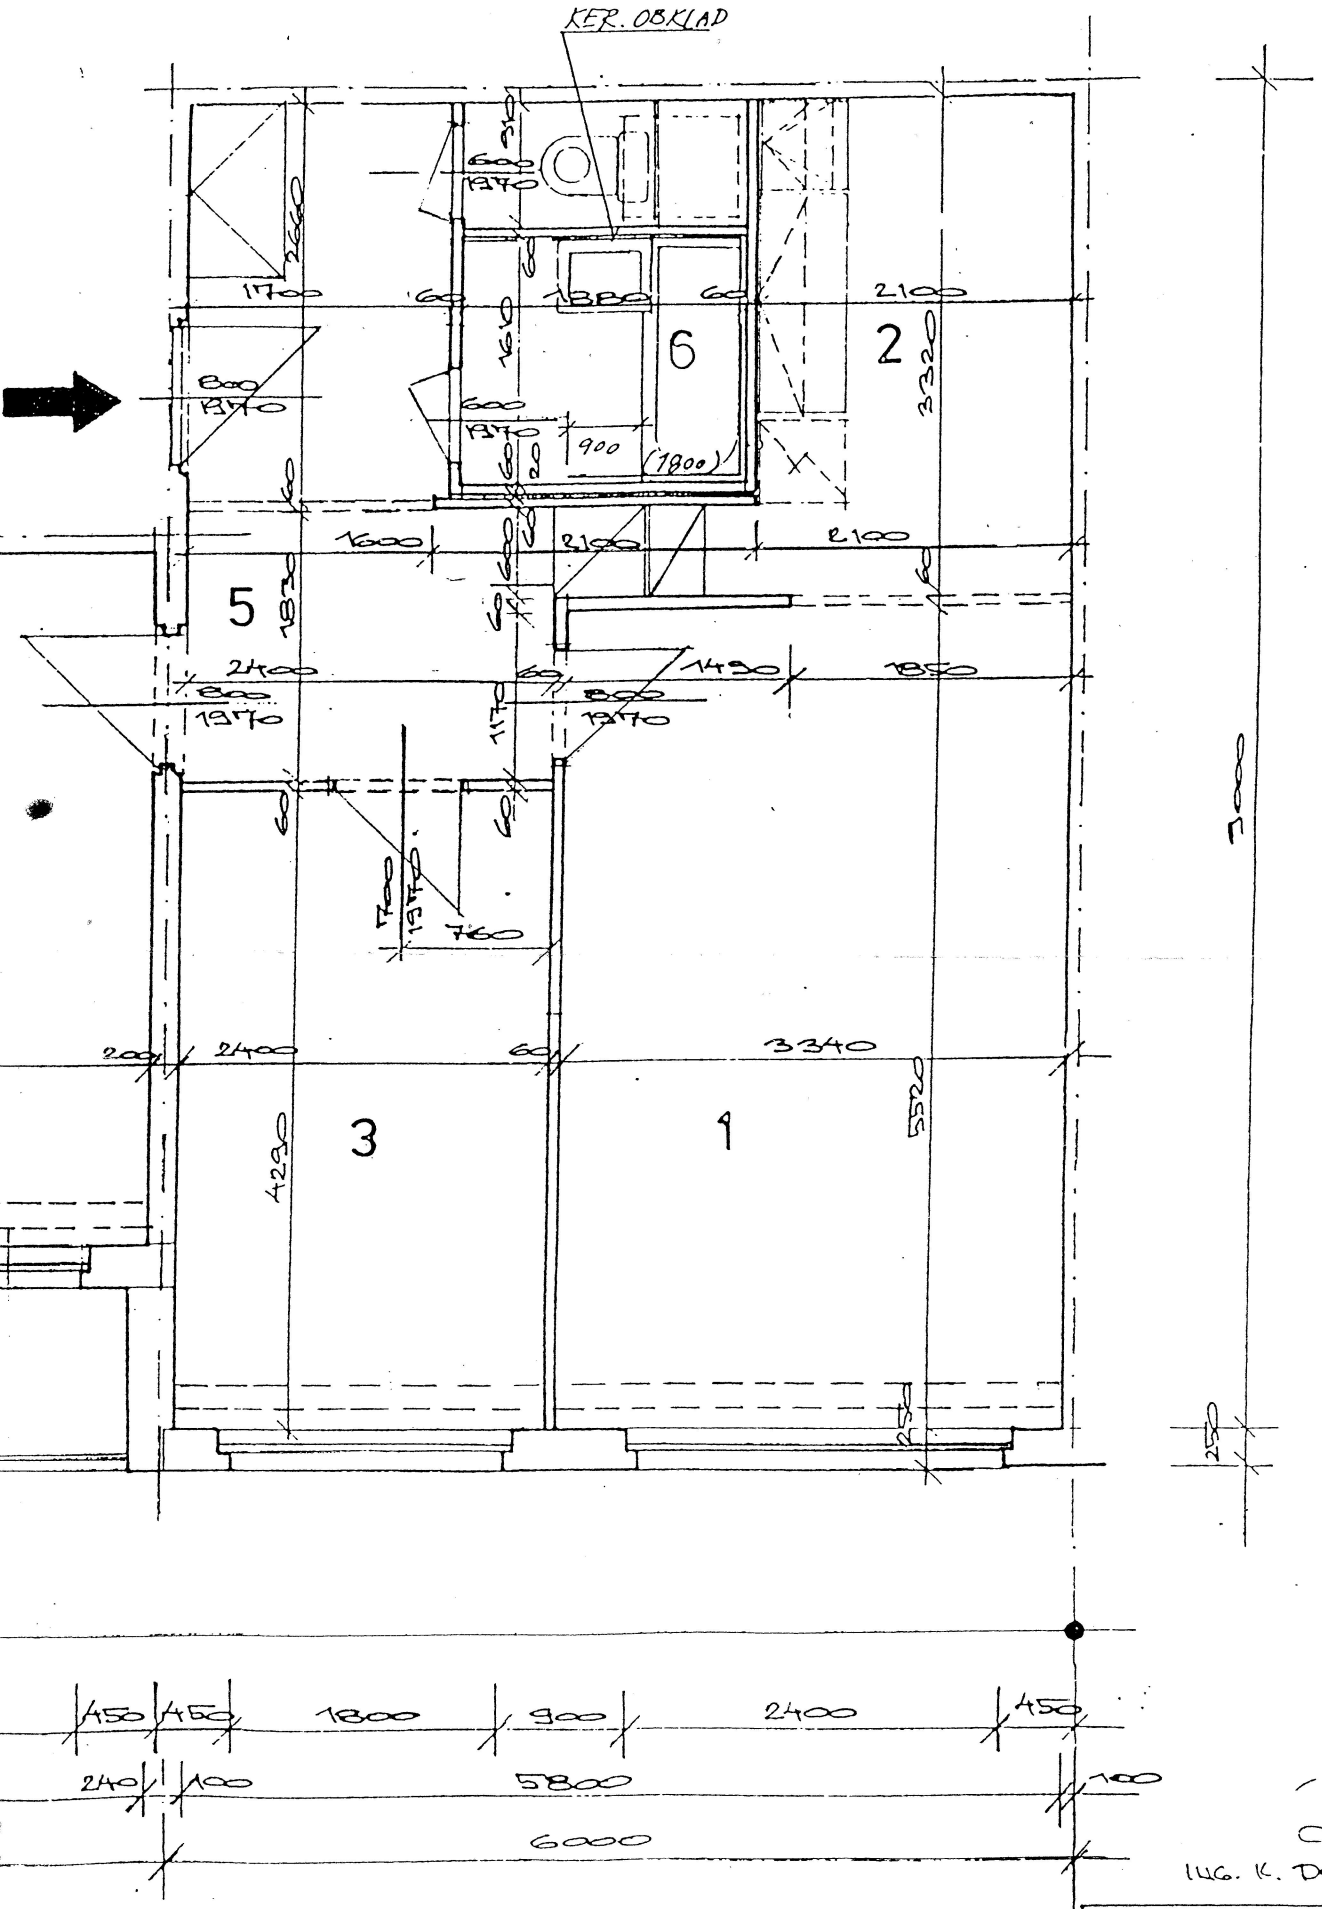

Ing. K. Doms 3/91

STAVBA:
ŘEPY II/04

OBJEKT
12-14, 12-13