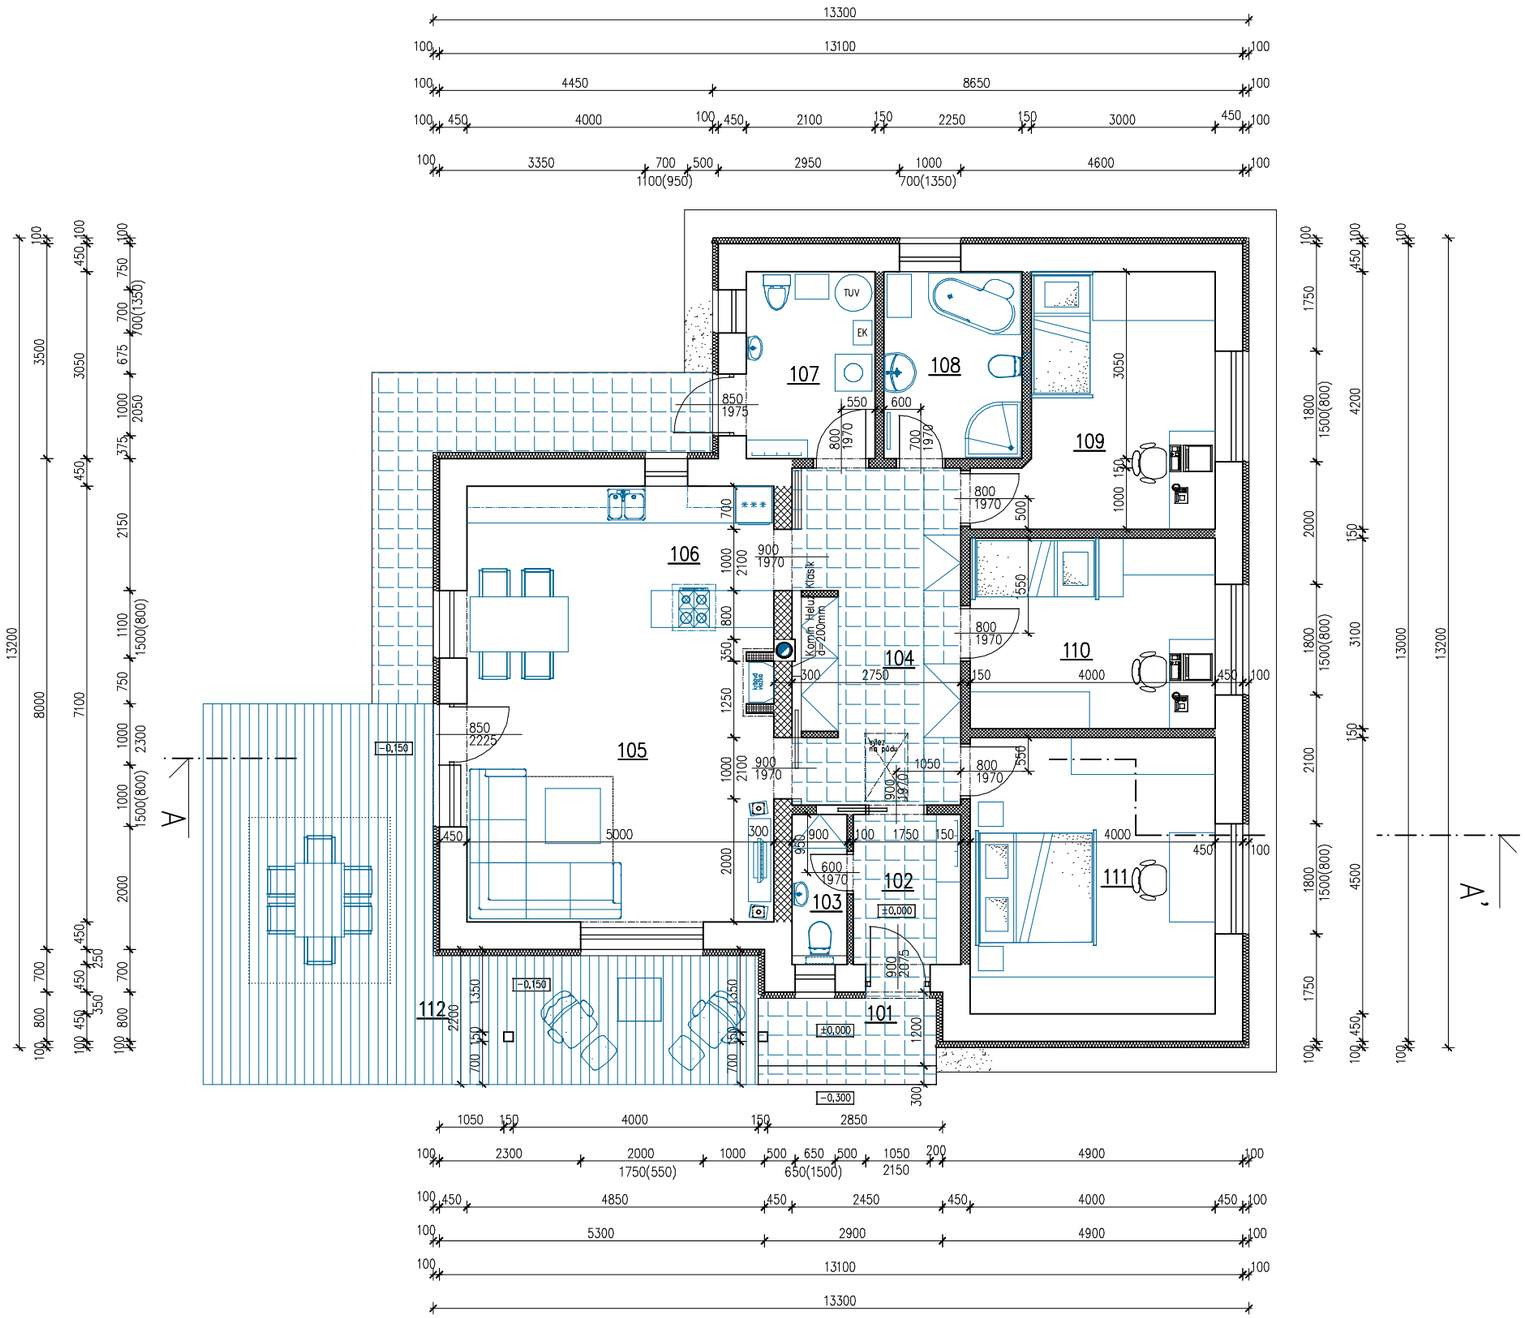

Legenda místností

Označení	Účel	Plocha (m2)	Podlaha	Povrch stěn
101	Závětří	4,00	keramická dlažba protiskluzová	vápenocementová štuková omítka
102	Zádveří	4,30	keramická dlažba	vápenocementová štuková omítka
103	WC	2,20	keramická dlažba	vápenocementová štuková omítka keram.obklad v=1800mm
104	Chodba	14,64	keramická dlažba	vápenocementová štuková omítka
105	Obývací pokoj, jídelna	23,55	dřevěná lamelová podlaha	vápenocementová štuková omítka
106	Kuchyně	11,50	keramická dlažba	vápenocementová štuková omítka keram.obklad v=600mm
107	Technická místnost	6,41	keramická dlažba	vápenocementová štuková omítka
108	Koupelna	6,86	keramická dlažba	vápenocementová štuková omítka keram.obklad v=2000mm
109	Pokoj	13,61	dřevěná lamelová podlaha	vápenocementová štuková omítka
110	Pokoj	12,40	dřevěná lamelová podlaha	vápenocementová štuková omítka
111	Ložnice	18,00	dřevěná lamelová podlaha	vápenocementová štuková omítka
112	Terasa	34,38	dřevěný rošt	

Legenda materiálů

- Zdivo obvodové z cihel broušených HELUZ FAMILY 44 na celoplošné lepidlo zateplení KZS (polystyren šedý grafitový tl. 120mm)
- Zdivo středních zdí z cihel broušených HELUZ FAMILY 30 na celoplošné lepidlo
- Zdivo příček tl. 150mm z cihel broušených HELUZ 11,5 na celoplošné lepidlo
  Zdivo příček tl. 100mm z cihel broušených HELUZ 8 na celoplošné lepidlo
- Zdivo z cihel plných CP P15 na maltu MVC 10
- Železobeton

±0,000=95,50

výškový systém Bpv

S

Změna-popis	Datum	Index	Podpisy
Kreslil	Ing.Jaroslav Fojtách		
Kontroloval	Ing.Jaroslav Fojtách		
Zodp. projektant	Ing.Jaroslav Fojtách		
Investor	manž. Zbořil Jan a Zbořilová Kateřina 696 51 Čeložnice č.p. 104		
Zakázkové číslo	2013.83		
Datum 1.vydání	Leden 2014		
Měřítko	1:100		
Stupeň PD	Dokumentace pro stavební povolení		

NEXT PROJEKT
ING.JAROSLAV FOJTÁCH
U JÁNSKÉHO DVORA 3041, 690 03 BŘECLAV

Stavba
Novostavba RD, Čeložnice

Obsah
Půdorys 1.NP

Označení
D.1.3

Paré číslo: