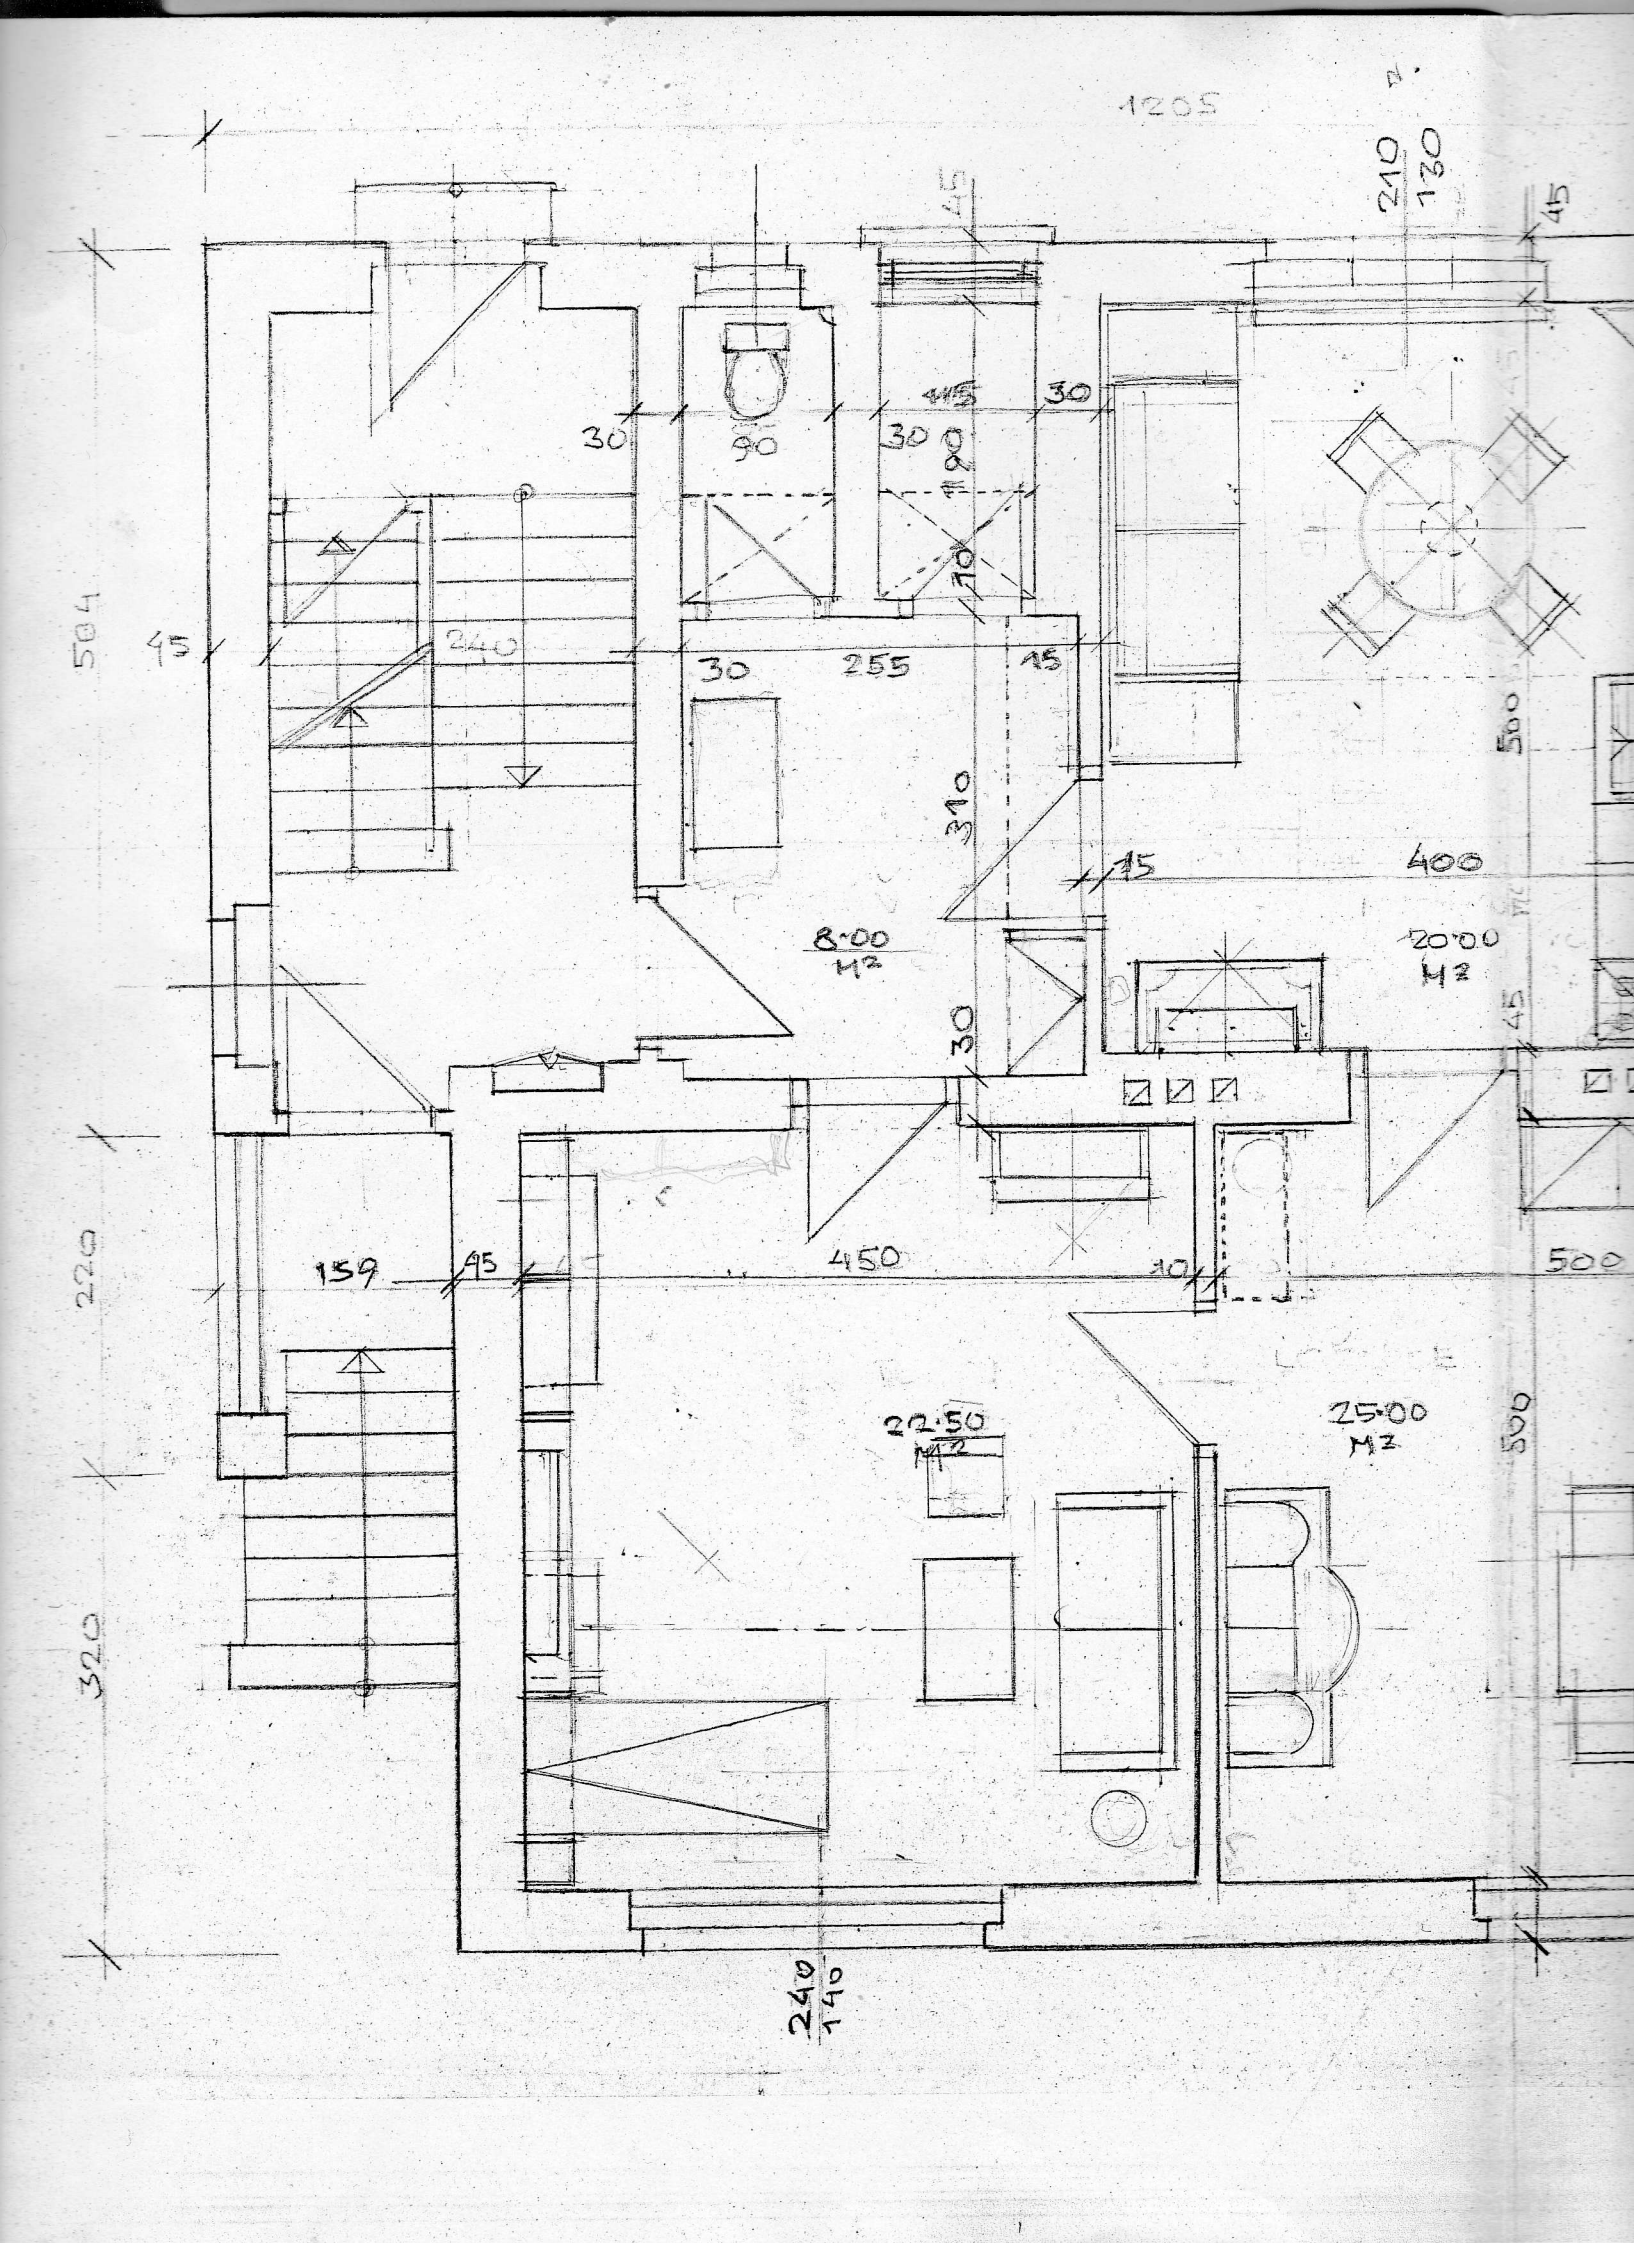
1205
210
130
45
30
90
30
115
30
190
70
504
45
240
30
255
15
310
15
400
500
8·00
M2
20·00
M2
30
45
220
159
45
450
10
500
22·50
M2
25·00
M2
500
320
240
140