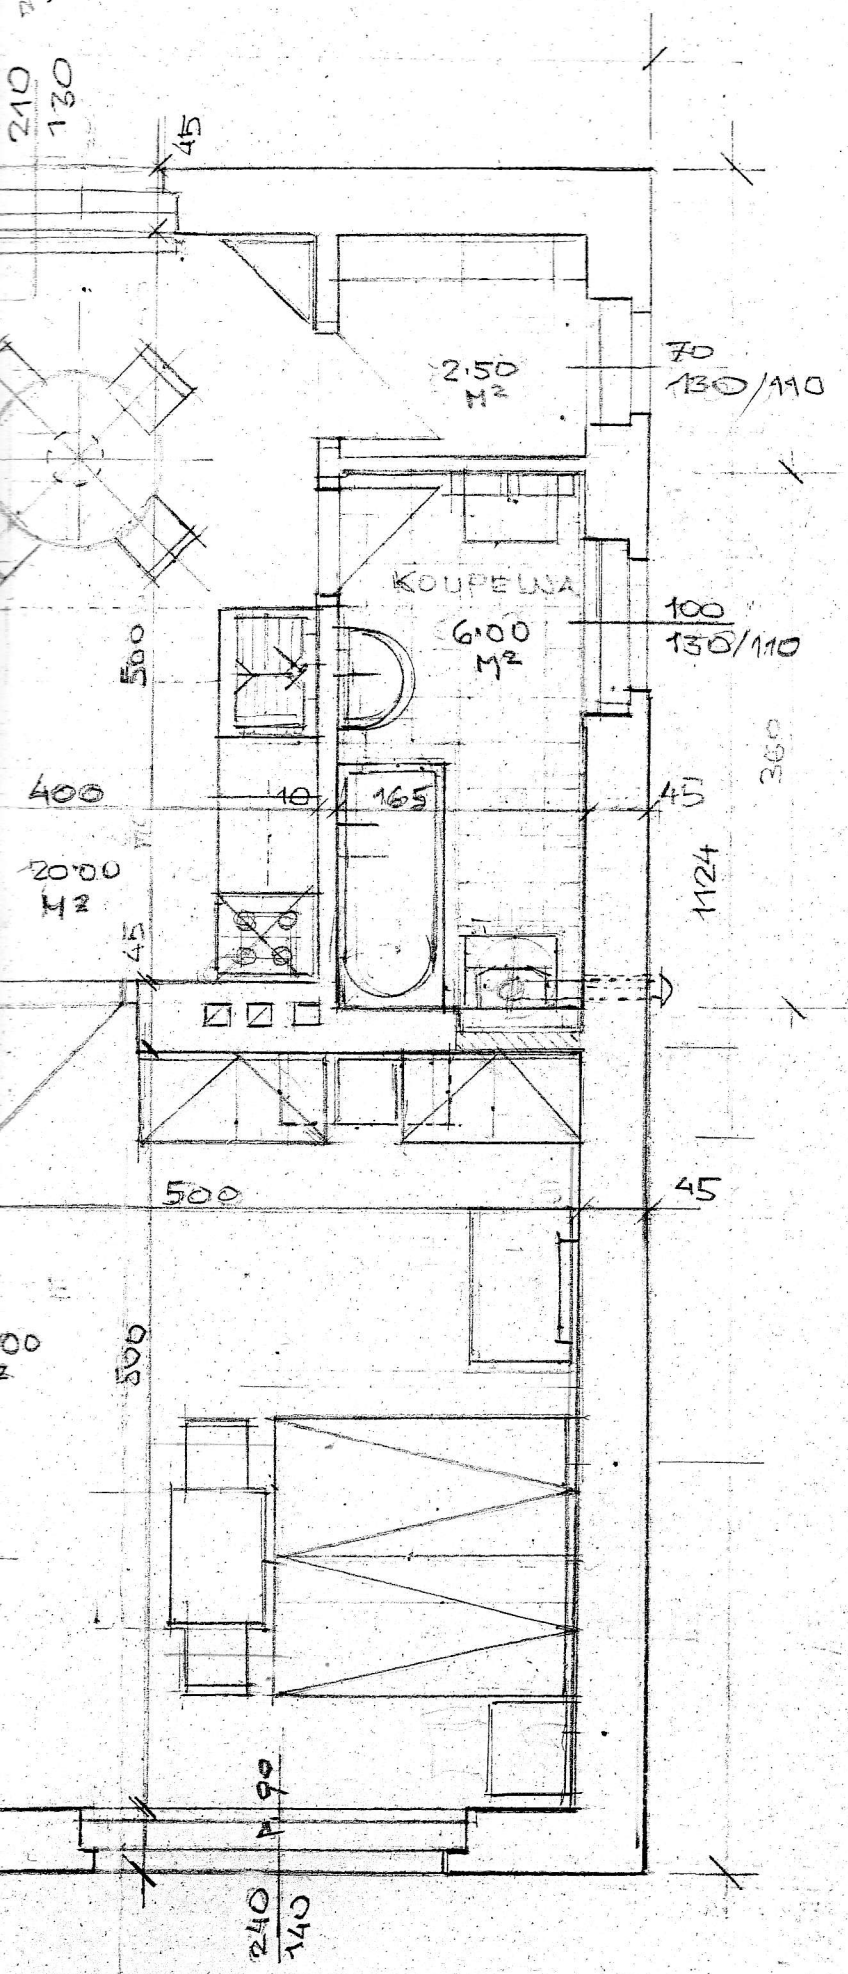

S

ČINŽOVNÍ VILA V TURNOVĚ
PŮDORYS PŘÍZEMÍ
M = 1:50
PINEN 2006