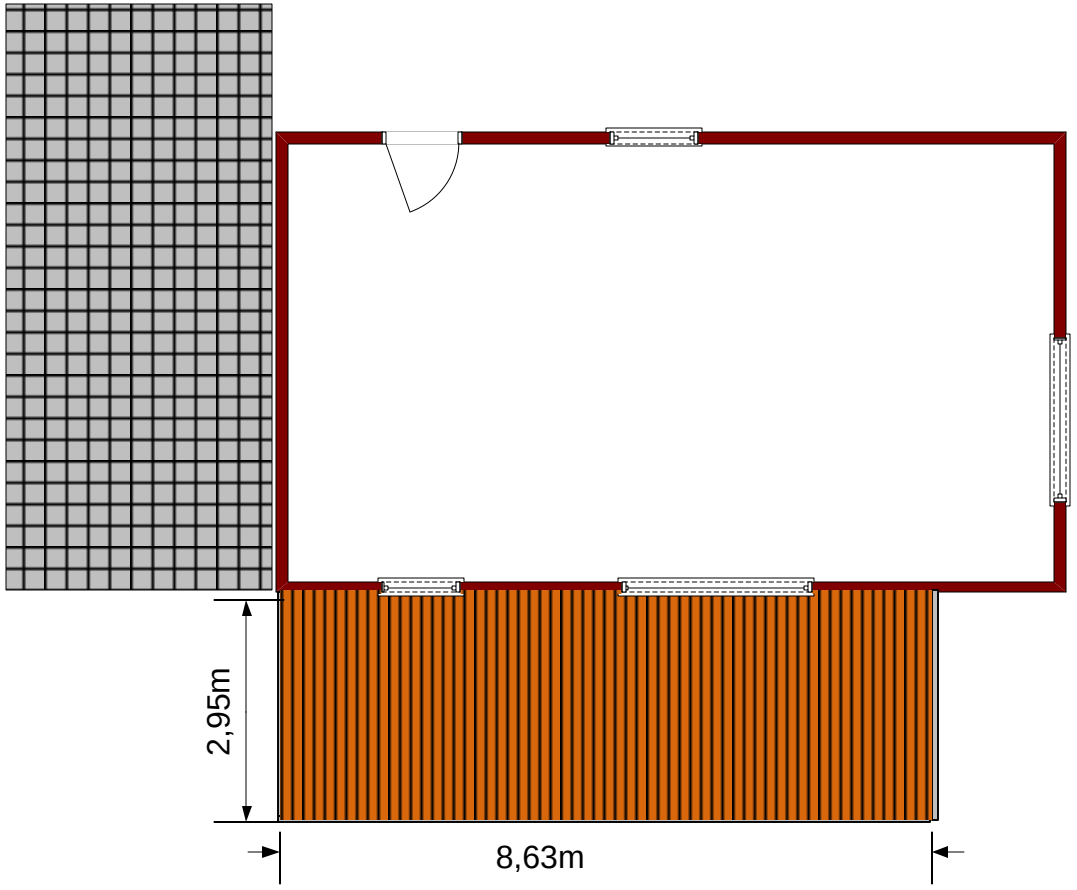

Komentář:
Terasová prkna 27x140x2950/3050 mm (prkna k dřevěnému obložení domu jsou kratší, u dveří jsou prkna delší až k plechovému obložení pod dveřmi) jsou přišroubována k roštu z fošen.

Rošt je z podélných fošen 80x140 mm, délky cca 8500 mm, příčně vyztužený na 9 místech vloženými fošnami 80x140 mm, délky vždy 495 mm (rozpon mezi podélnými fošnami).

Na koncích trámů je rošt zakryt kolmo přišroubovanými fošnami 80x140 mm délky 2950 mm – viz detail roštu.

Fošny roštu jsou vzájemně spojeny vruty 6x180 mm vždy dvěma na jeden spoj.

Fošny jsou položeny na existující betonové patky a na betonové tvarovky (dlažba síly 6 cm), parketa 20x20 cm (nebo větší), která jsou uložena na zadusanou štěrkovou plochu v rovině s horním okrajem obrubníků.

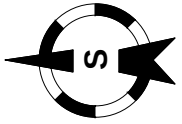

Výkres:	Měřítko:	Č. výkresu:
Terasa	**1:100**	**T1**

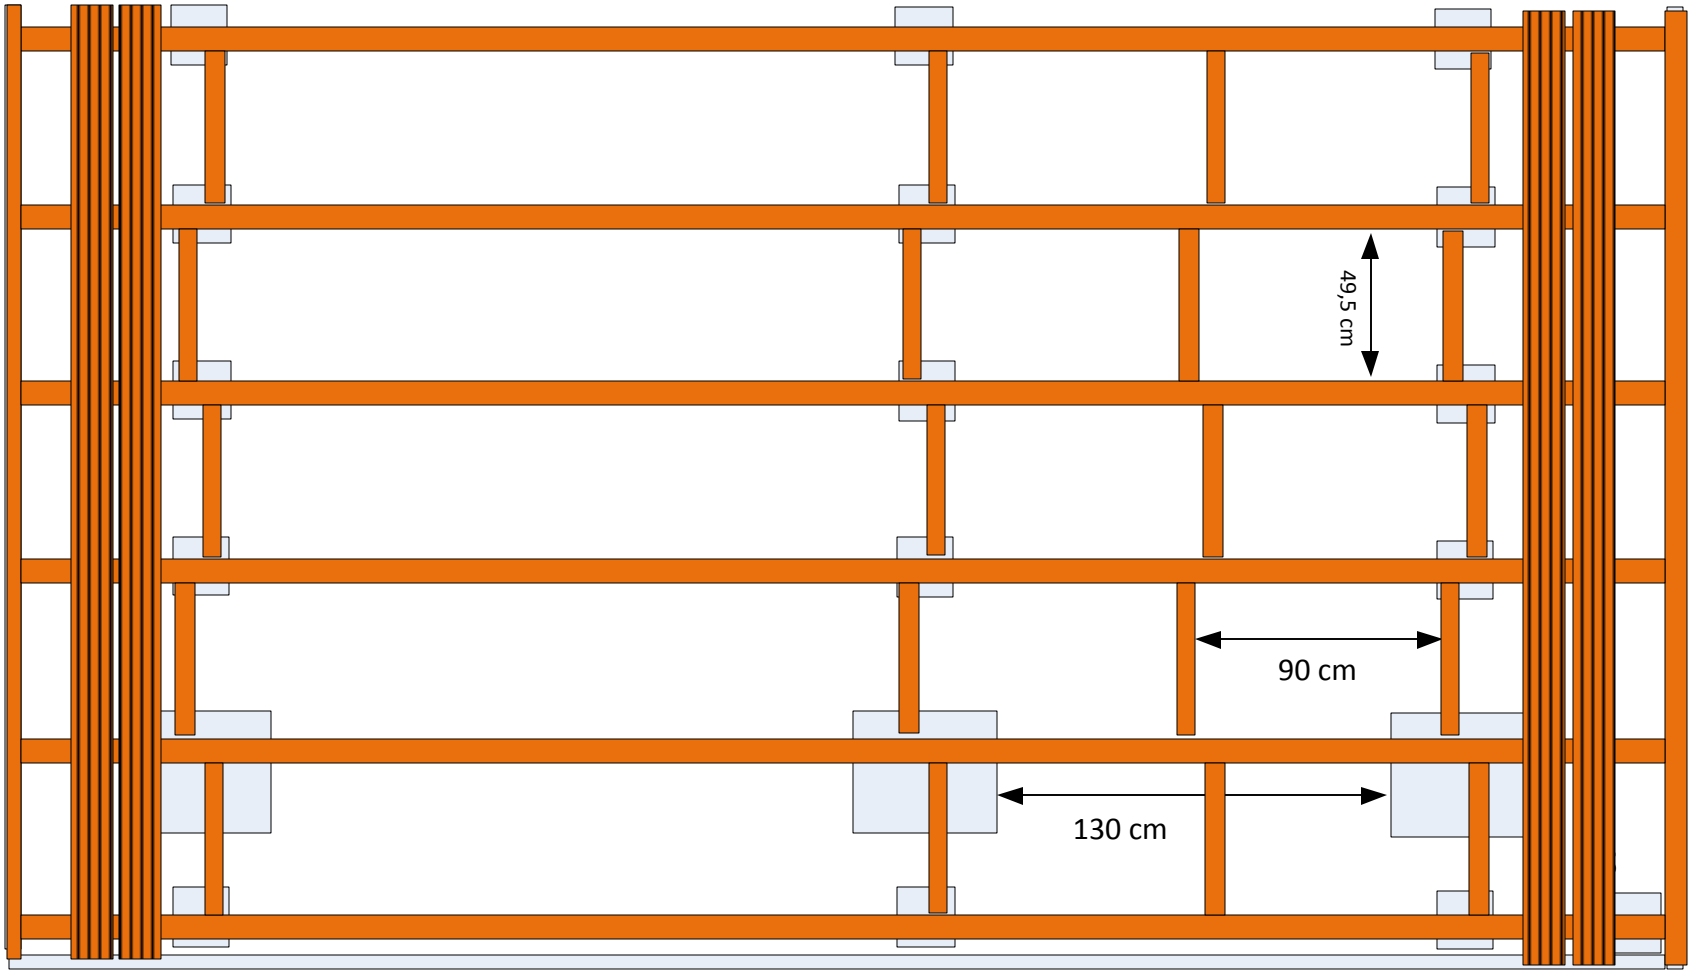

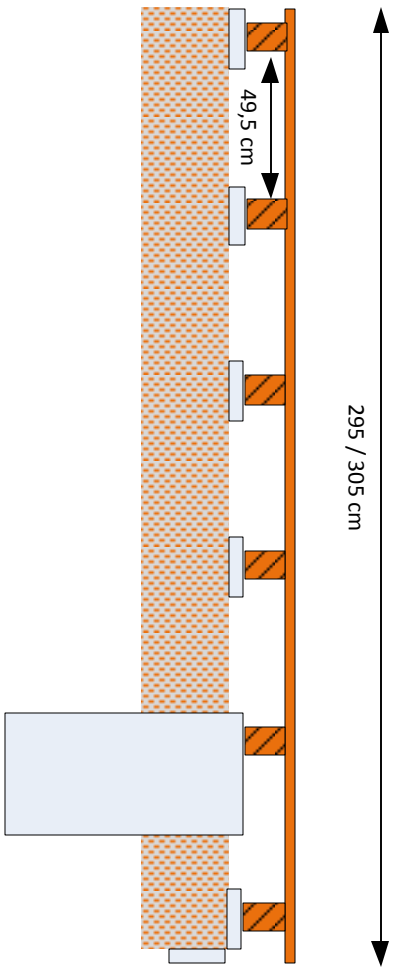

...
celkem
5x na patkách a
4x mezi nimi

Výkres:	Měřítko:	Č. výkresu:
Detail roštu	**1:25**	**T2**

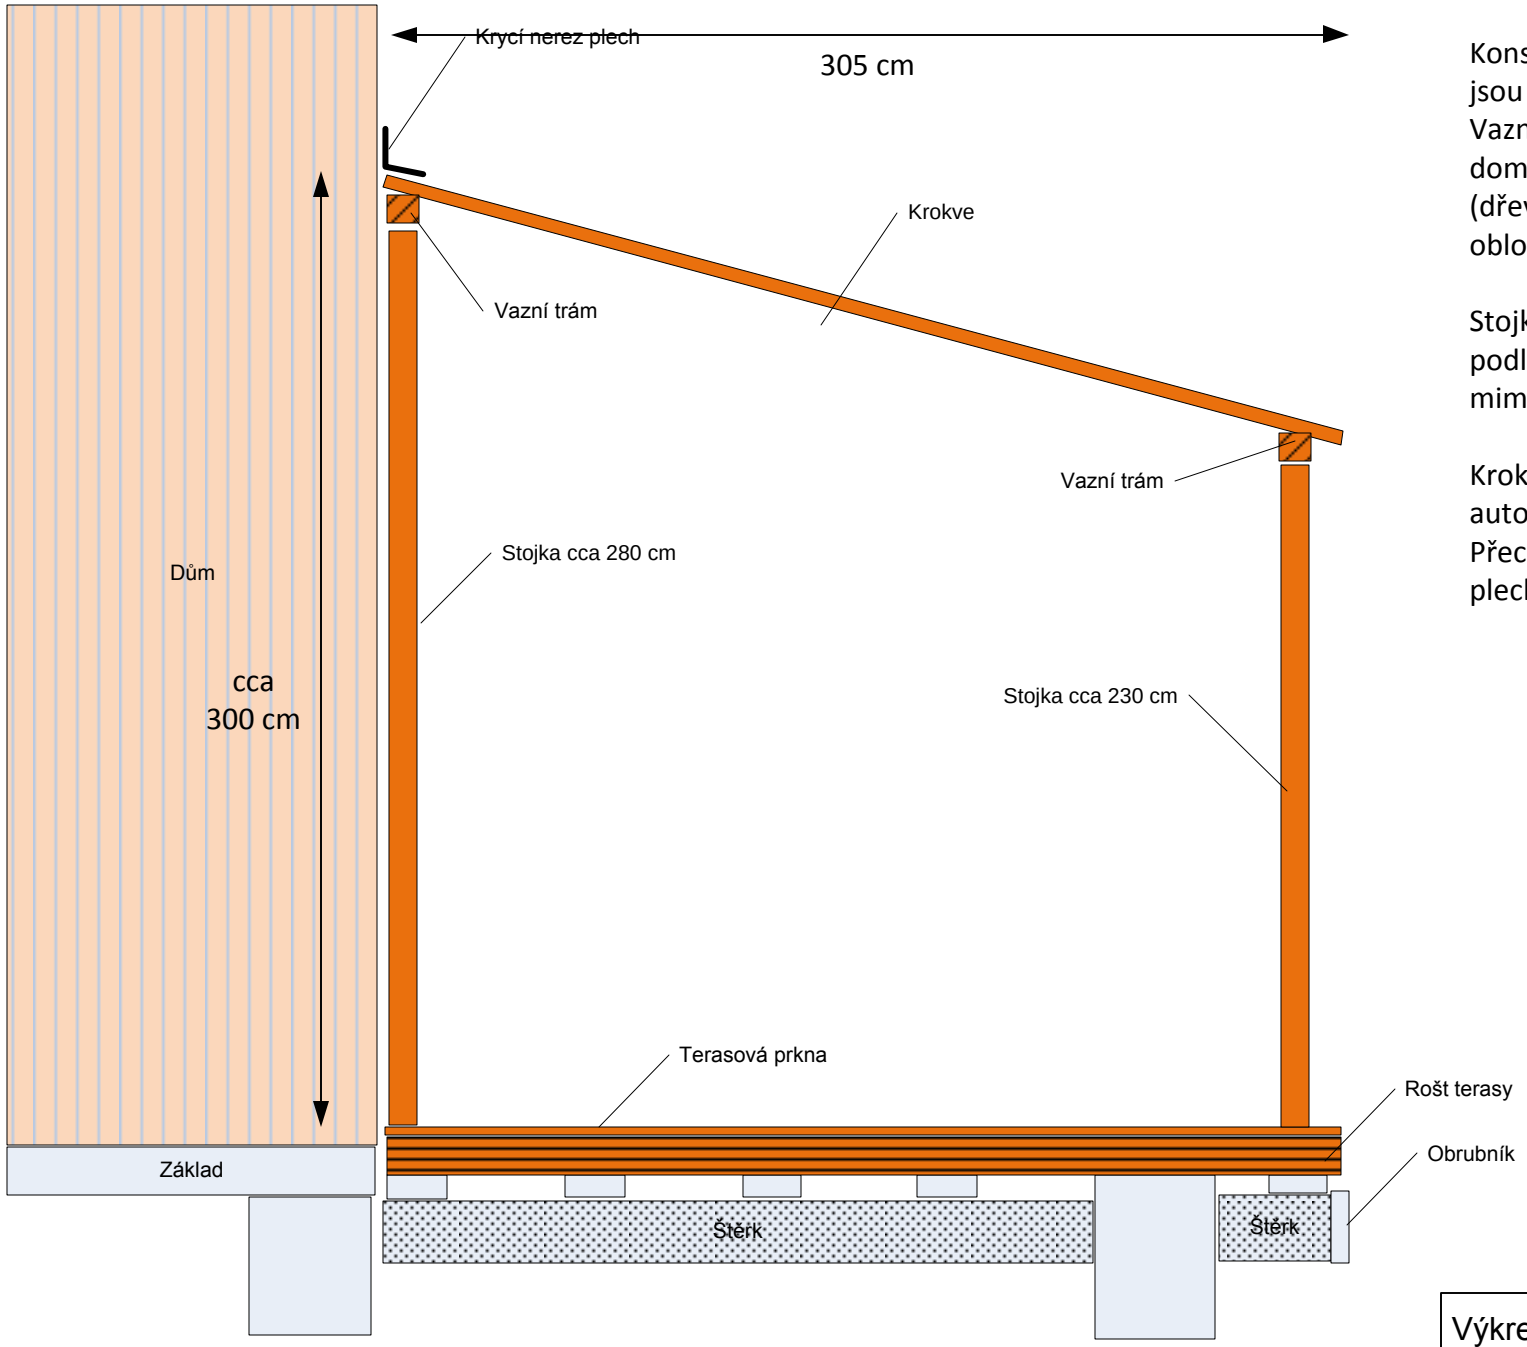

Konstrukce pergoly je obvyklá tesařská, krokve jsou osedlány na dva vazní trámy.
Vazní trámy jsou posazeny na stojky, vazní trám u domu je rovněž přichycen ke konstrukci domu (dřevostavba s odvětrávanou mezerou dřevěného obložení na roštu).

Stojky jsou namontovány na patky. Rošt terasy je podložen betonovou tvarovkou i pod stojkami mimo rastr pro terasu.

Krokve ponesou odnímatelnou plachtu (álá autoplachta).
Přechod mezi domem a pergolou je kryt nerez plechem po celé délce pergoly.

Patka vario pro upevnění stojky na plochu terasy

Výkres:	Měřítko:	Č. výkresu:
Pergola - řez	**1:25**	**P1**

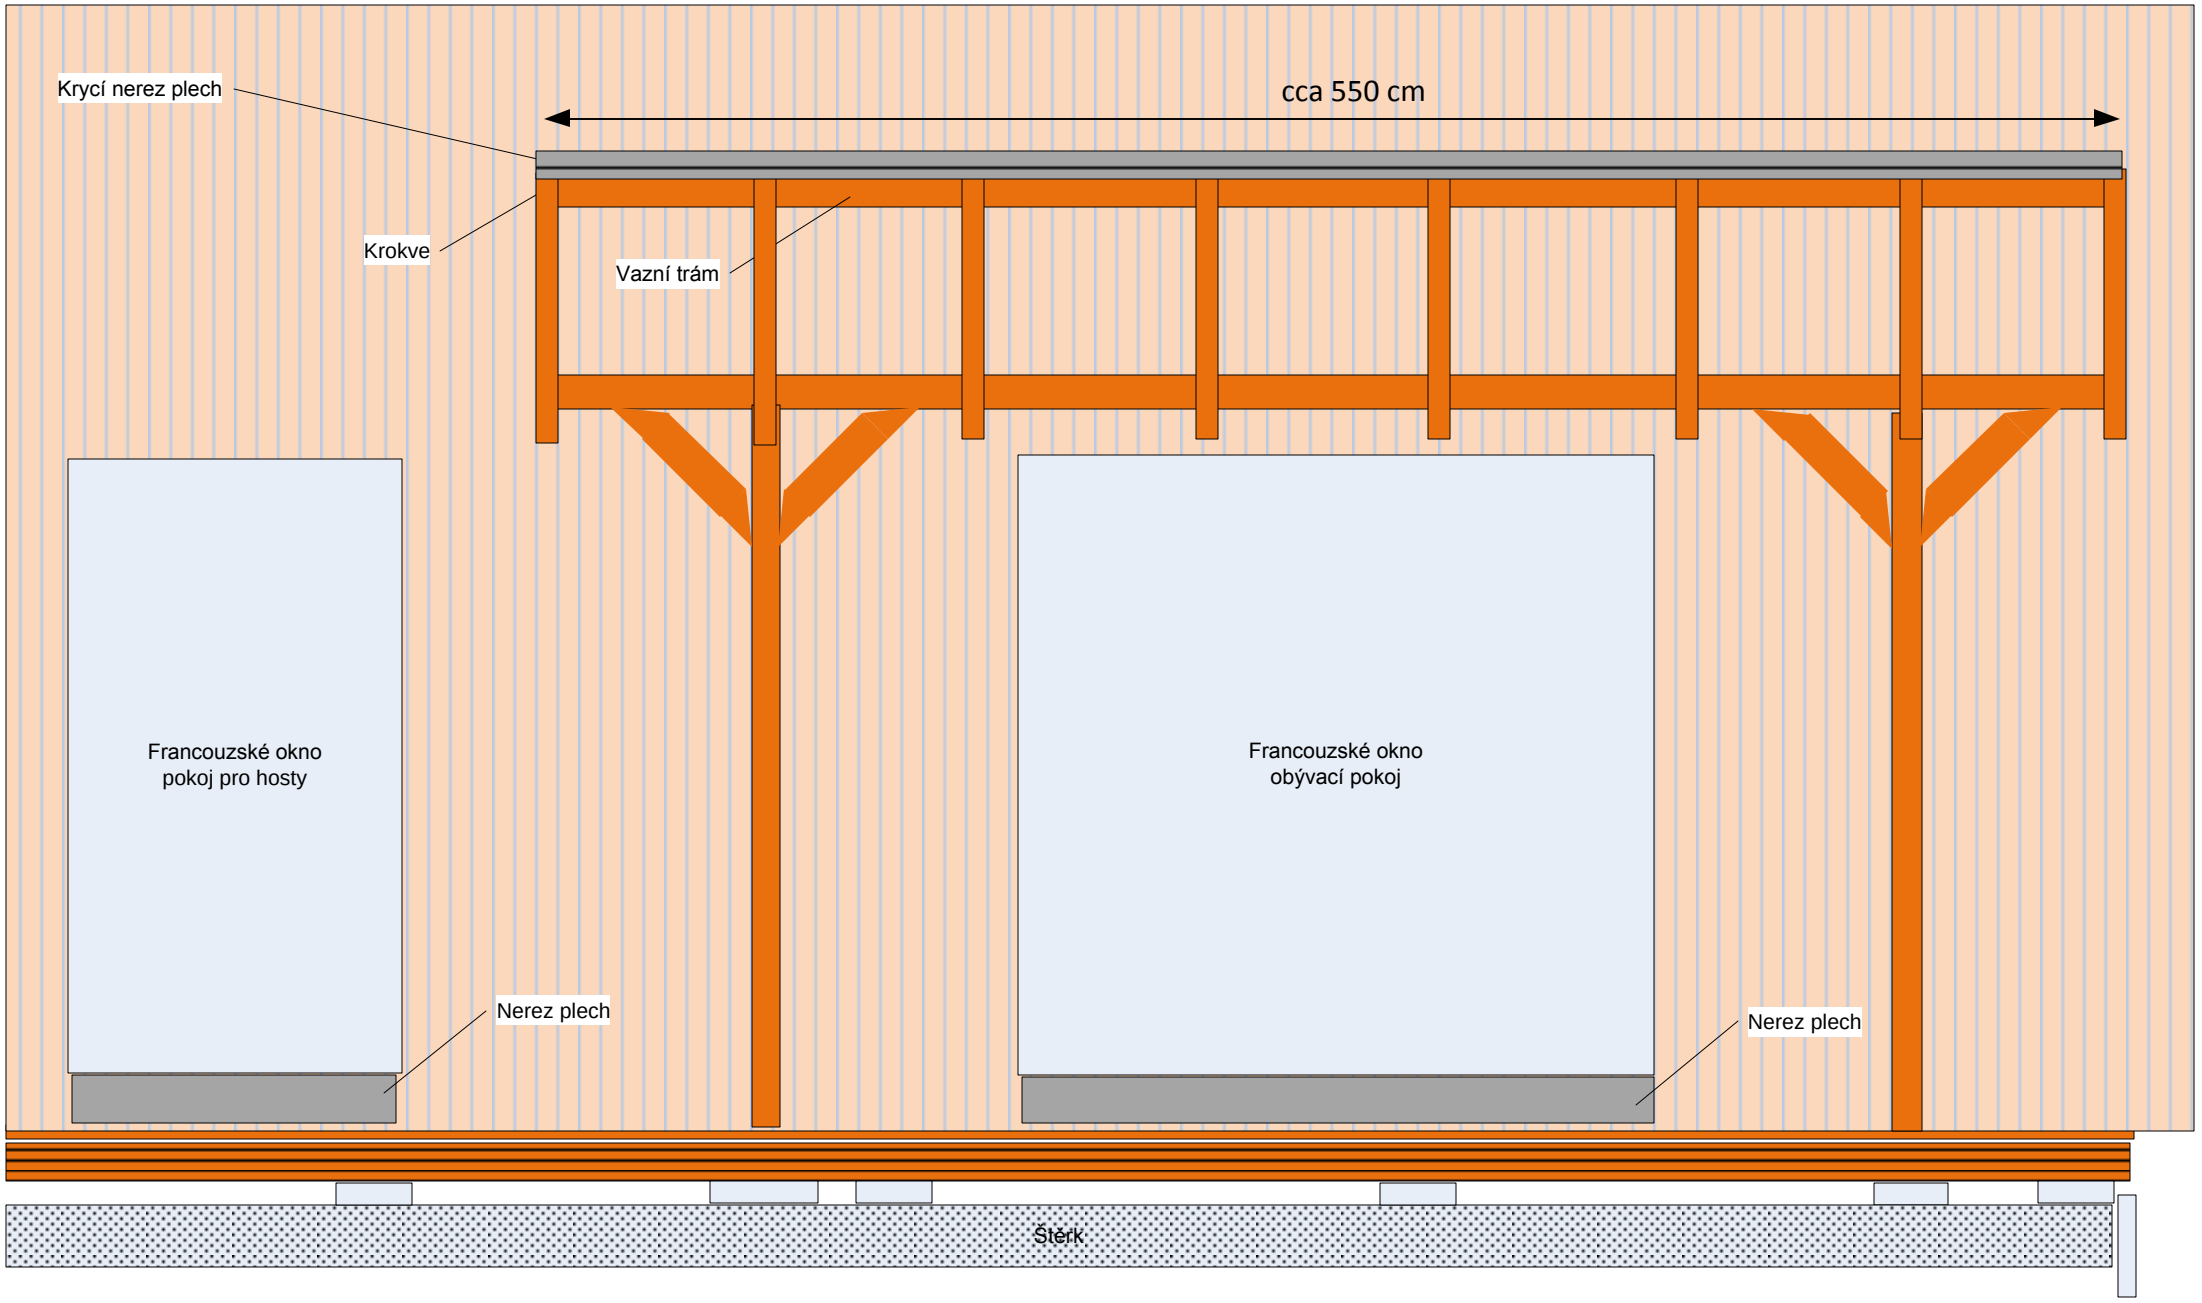

Výkres:	Měřítko:	Č. výkresu:
Pergola - pohled	**1:25**	**P2**