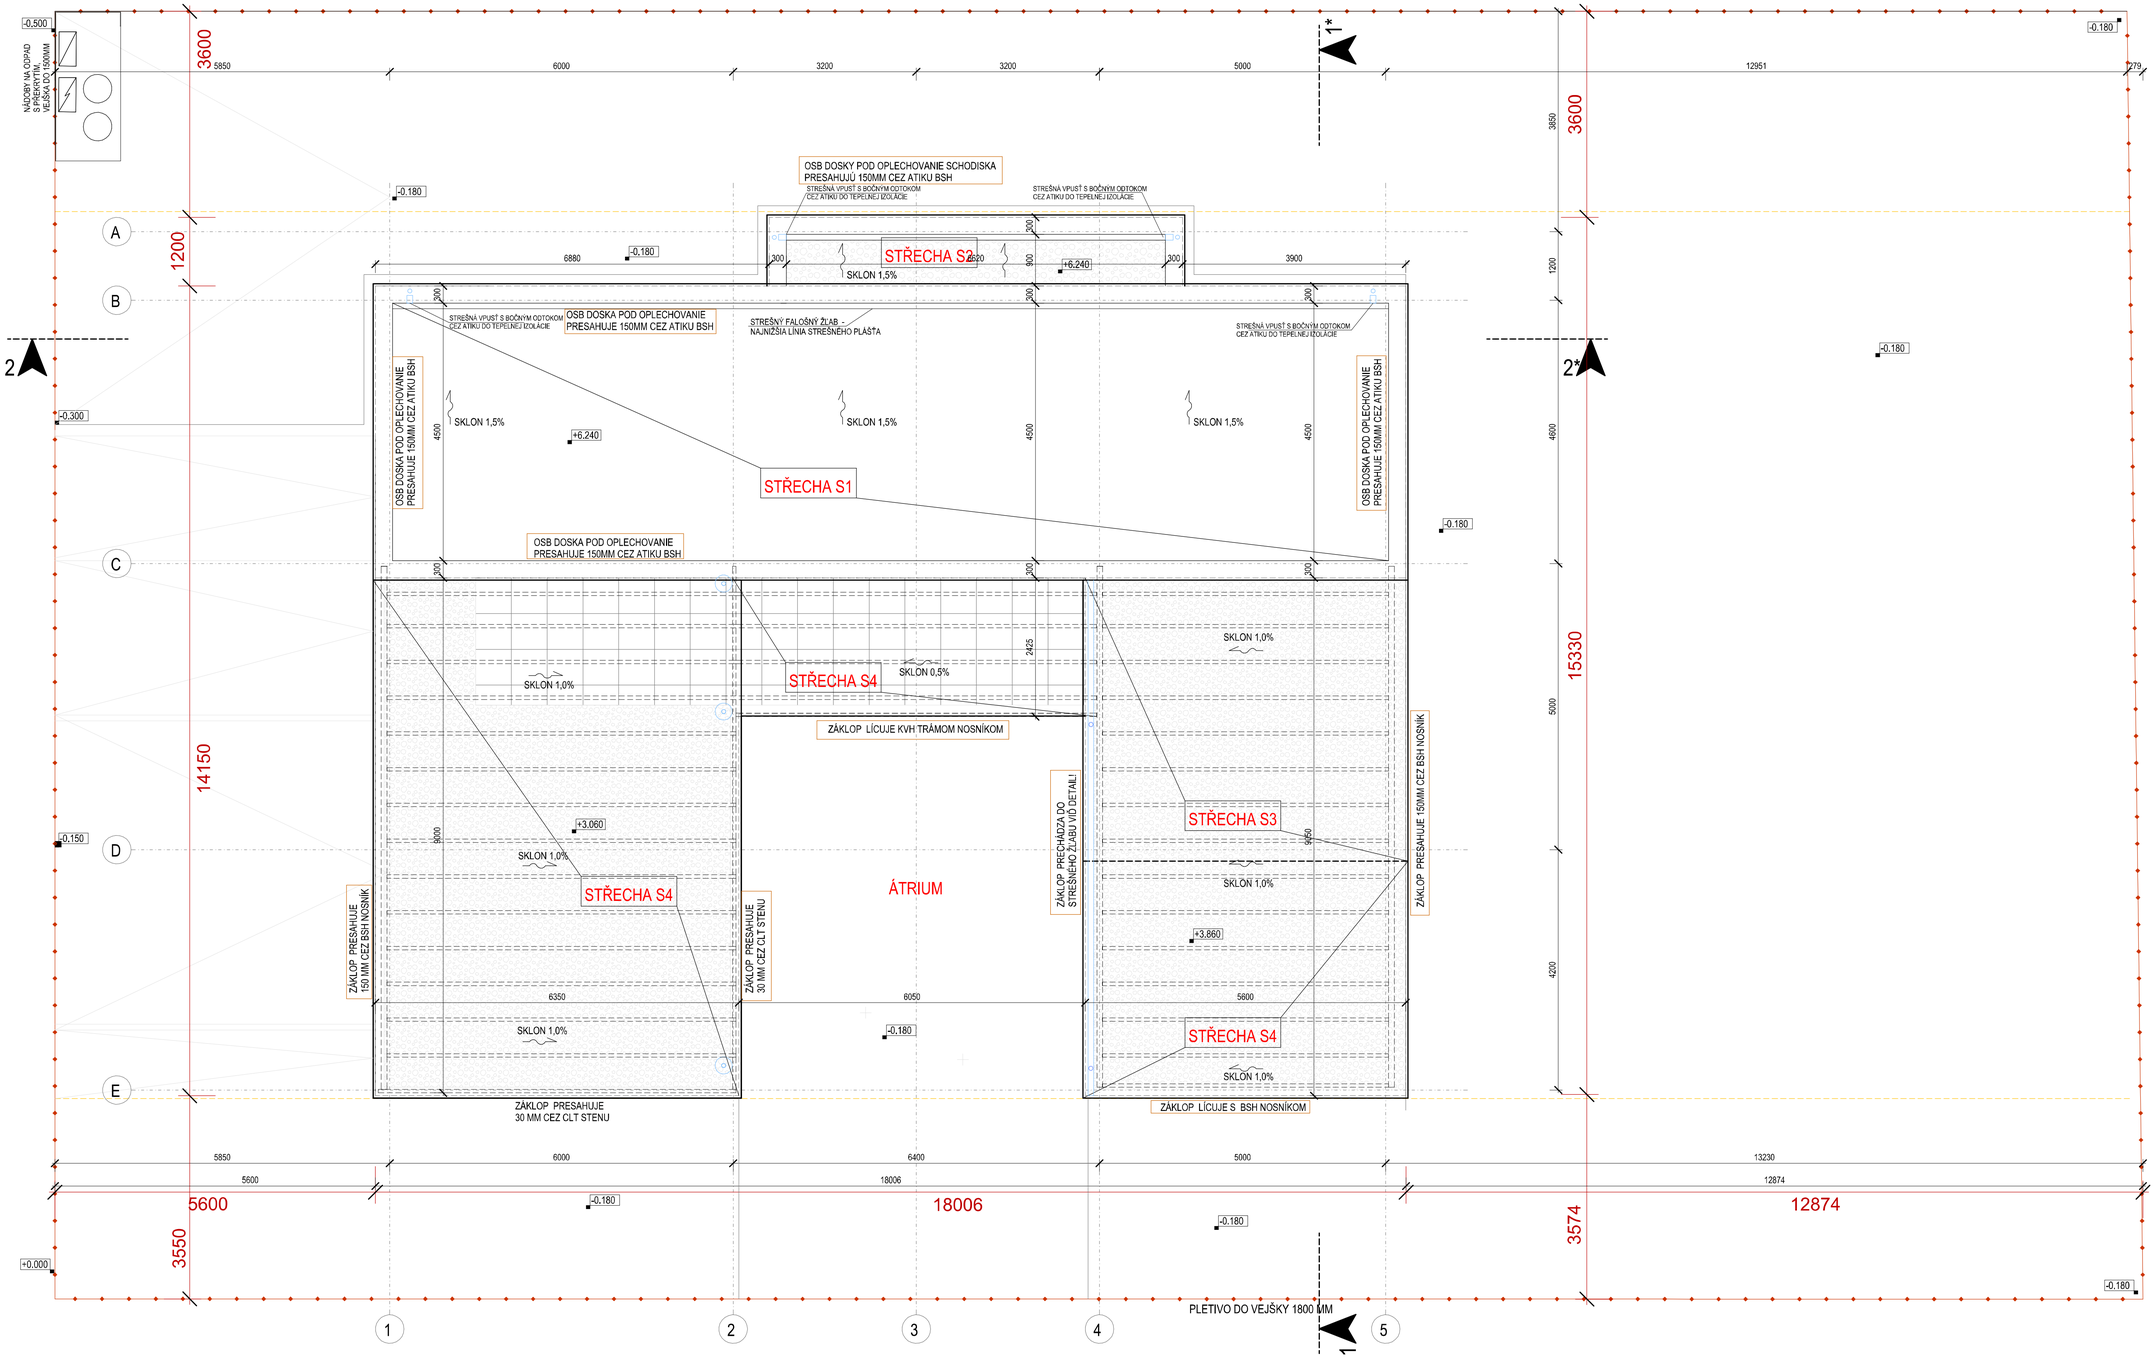

PÚDORYS STŘECHY

A 3