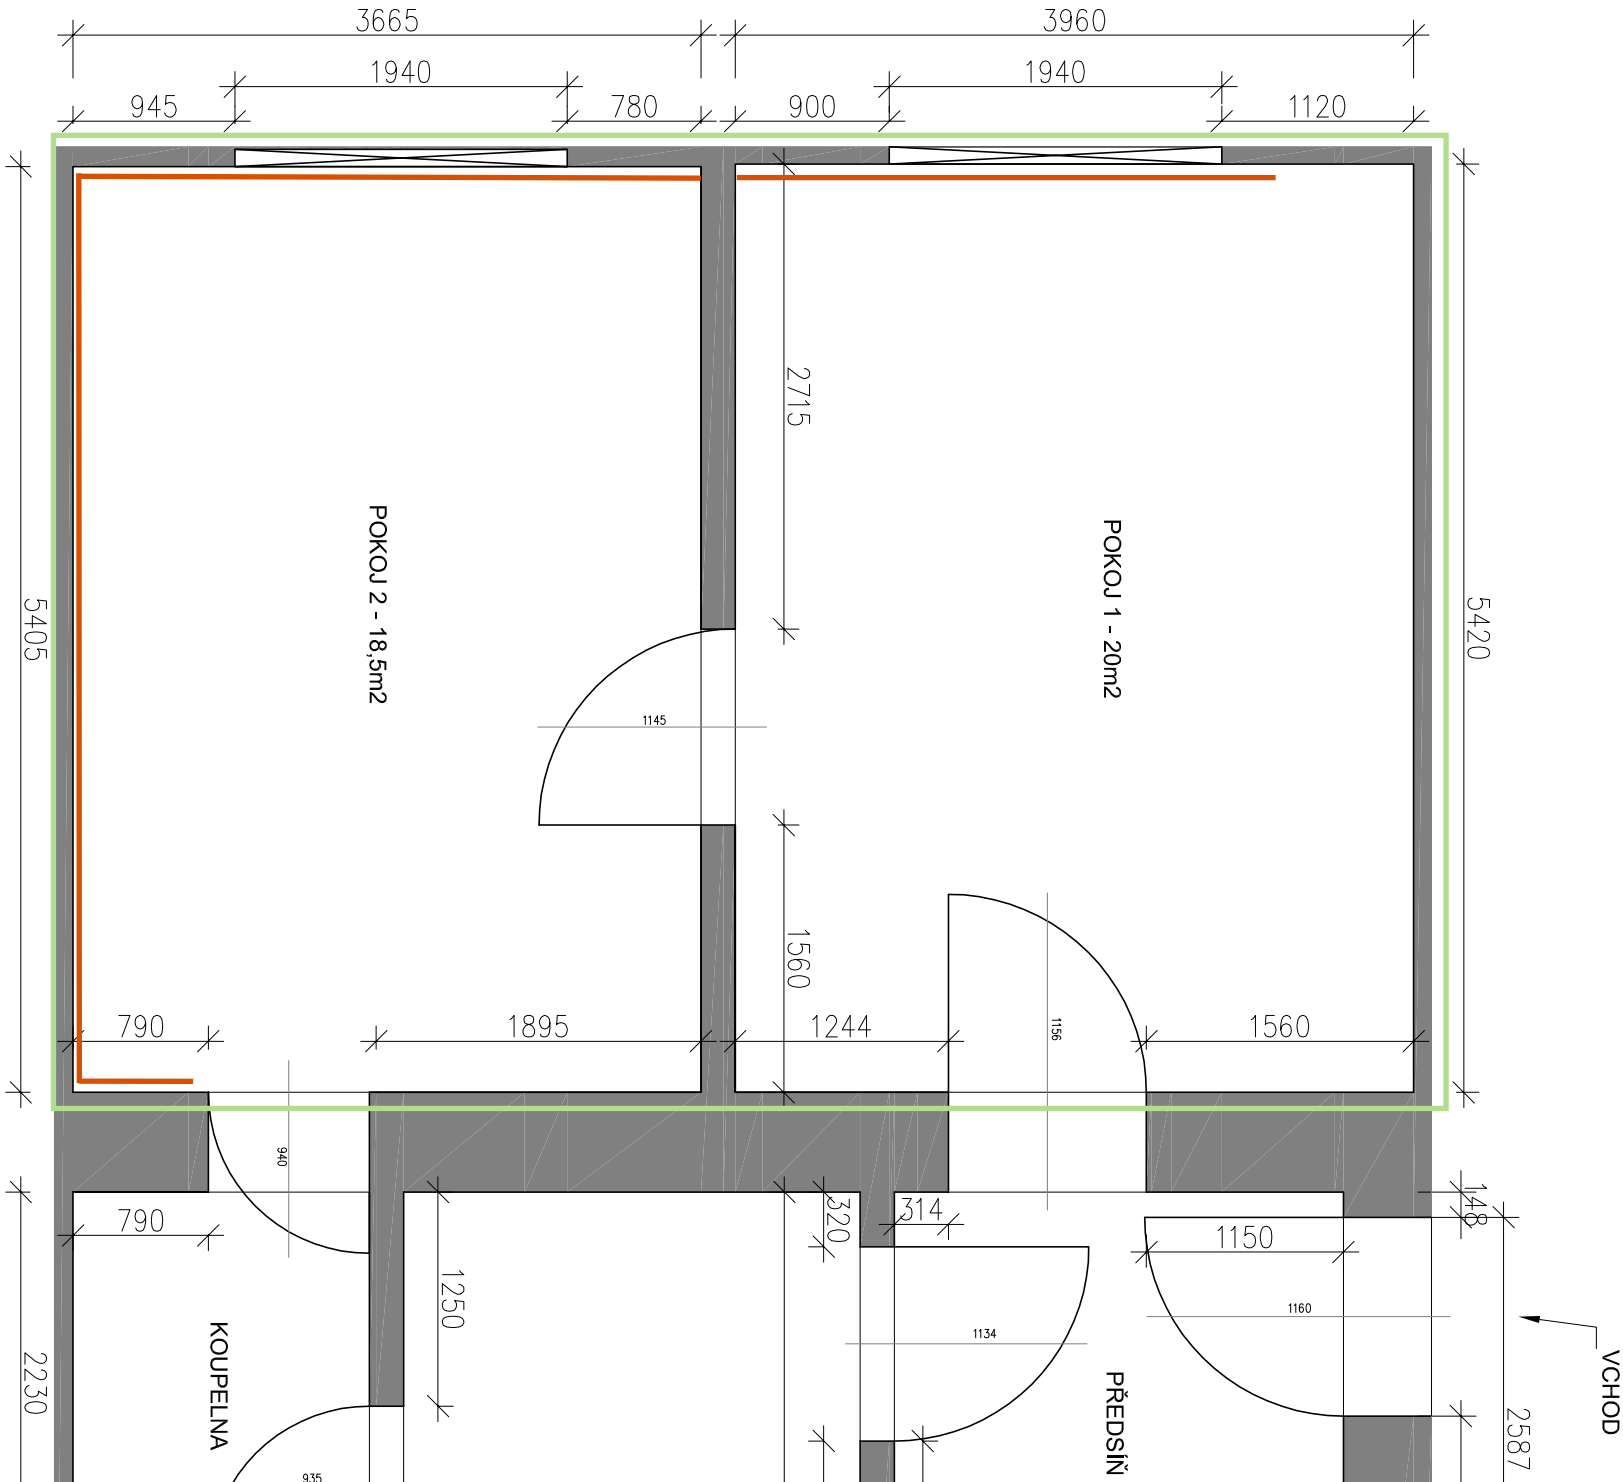
3665
3960
1940
1940
945
780
900
1120
5405
5420
2715
1560
POKOJ 2 - 18,5m2
POKOJ 1 - 20m2
1145
1156
790
1895
1244
1560
940
790
1250
320
314
1150
1160
1134
148
2230
2587
KOUPELNA
PŘEDSÍŇ
VCHOD