
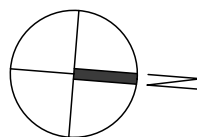



POHLED NA STŘECHU m1:50
navrhovaný stav

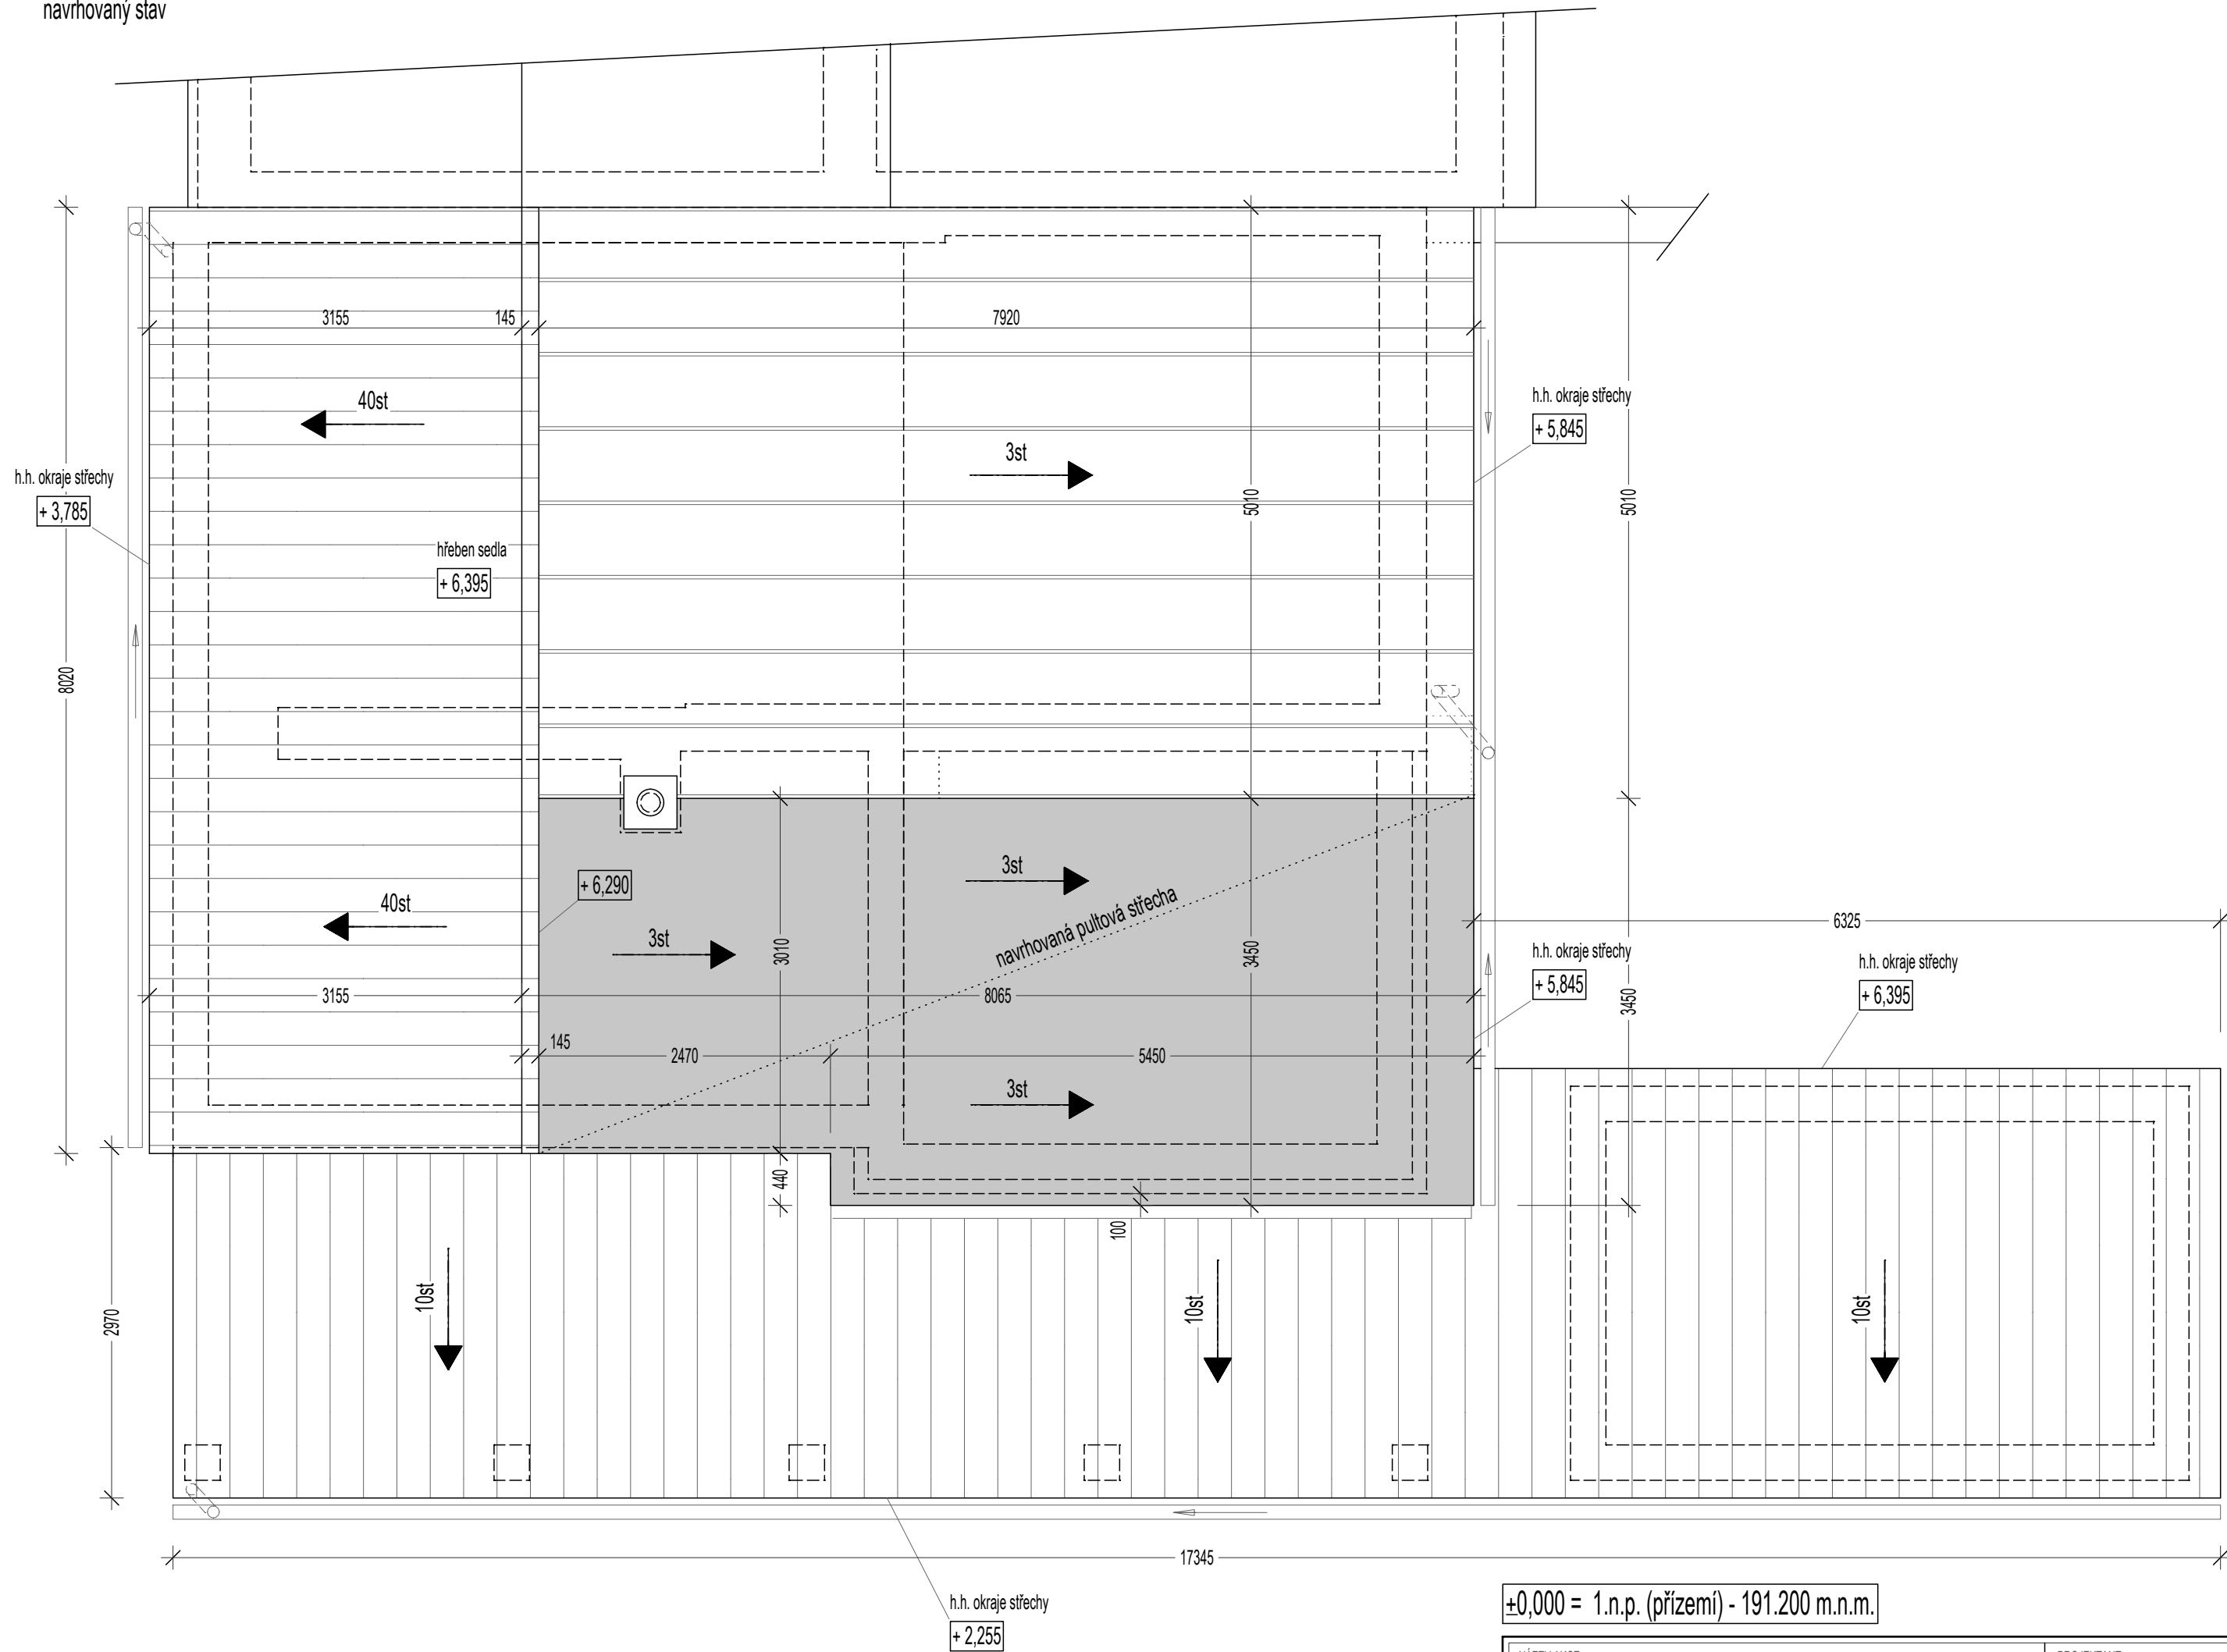

±0,000 = 1.n.p. (přízemí) - 191.200 m.n.m.

NÁZEV AKCE: STAVEBNÍ ÚPRAVY RODINNÉHO DOMU			PROJEKTANT:  web: www.aiprojekt.cz e-mail: aiprojekt@aiprojekt.cz tel: 731 513 871	
Č. VÝKRESU: D.1.1.09	NÁZEV VÝKRESU: POHLED NA STŘECHU navrhovaný stav	MĚŘÍTKO: 1:50	HIP: ALÉŠ ČERNOHORSKÝ	AUTOR NÁVRHU: ALÉŠ ČERNOHORSKÝ
MÍSTO STAVBY: obec: Libčice nad Vltavou /539414/, parc. č. 433, ul. Tyršova č.p. 183 kat.území: Libčice nad Vltavou /681831/	INVESTOR: Mikolášek Roman - Osvobození 981/8, Suchdol, 16500 Praha 6 Šimonová Kateřina - Tyršova 183, 25266 Libčice nad Vltavou		VYPRACOVAL: ALÉŠ ČERNOHORSKÝ	ZODPOVĚDNÝ PROJEKTANT: ING. MILOSLAV FADRHOŇS
STUPEŇ PD: dokumentace pro ohlášení stavby	ČÁST DOKUMENTACE: D.1.1 ARCHITEKTONICKO - STAVEBNÍ ŘEŠENÍ		ZAK. ČÍSLO: 21625	PARÉ: 10.16