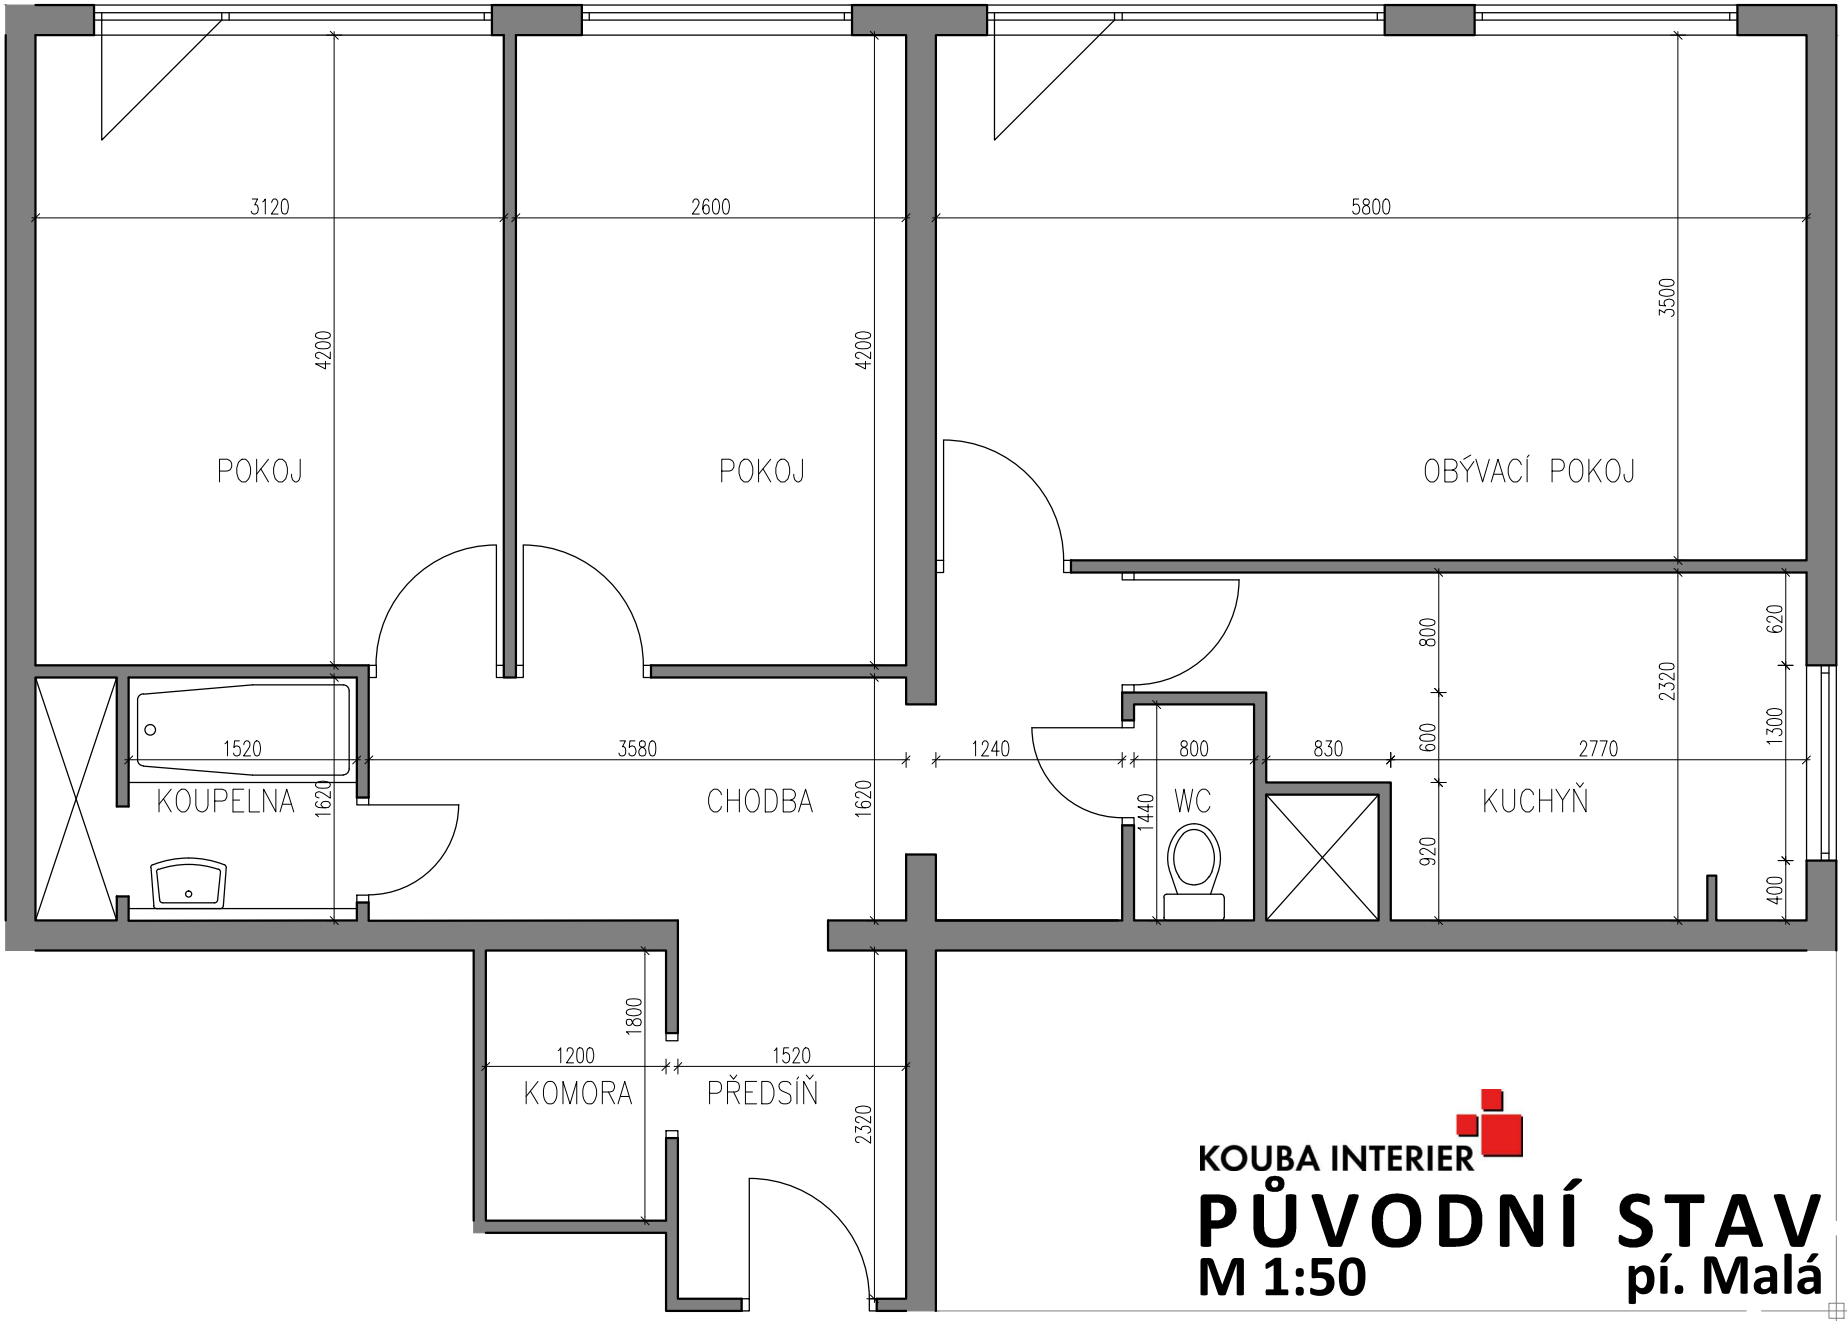


KOUBA INTERIER

# PŮVODNÍ STAV

M 1:50

pí. Malá