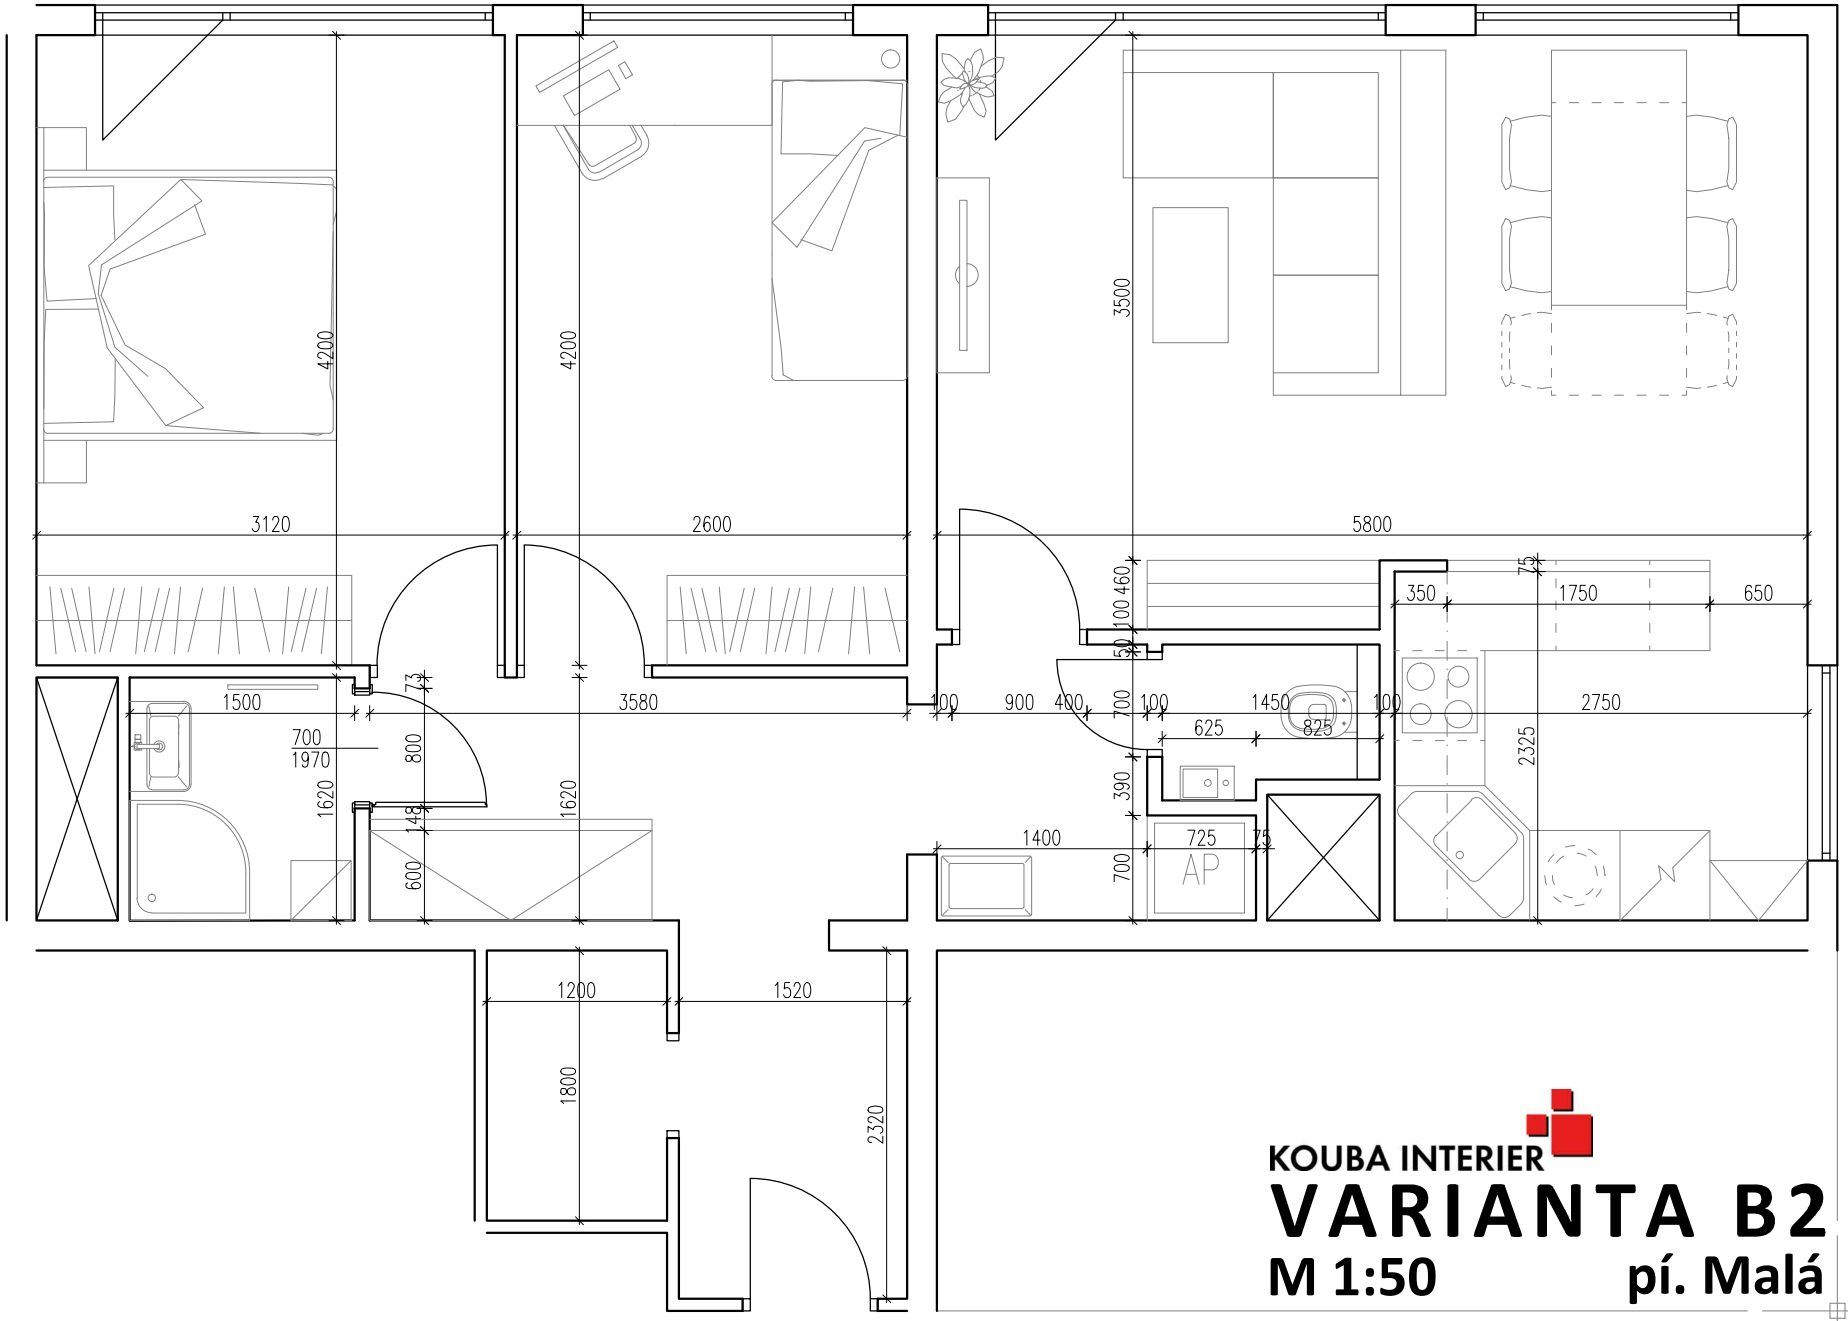

KOUBA INTERIER

VARIANTA B2

M 1:50 **pí. Malá**